


Comune di Villafrati

Provincia di Palermo

"Lavori di rifacimento e ristrutturazione del campo sportivo comunale - campo di calcio"

PROGETTO ESECUTIVO

 

Il progettista:

Ing. Pietro Faraone
Ordine Ingg. di Palermo
Iscritto al n. 3699

Responsabile Unico del Procedimento:

Arch. Maria Tantillo

VALIDAZIONE PROGETTO ESECUTIVO
ai sensi dell'art. 55 del D.P.R. 207/2010 e s.m.i.

e
PARERE TECNICO ai sensi dell'art. 5, comma 3,
della L.R. n. 12/2011.

Villafrati

Tipo di elaborato: ARCHITETTONICI - Progetto - Servizio pubblico e biglietteria
(con indicazione delle lavorazioni)

Oggetto: **Pianta, prospetti e sezione**

N. Tav.: A.08

Scala: 1:50






Data:

Fase: VERIFICA

Responsabile del Procedimento:


Conforme Non conforme Conformità condizionata a:

SERVIZI IGIENICI PUBBLICO

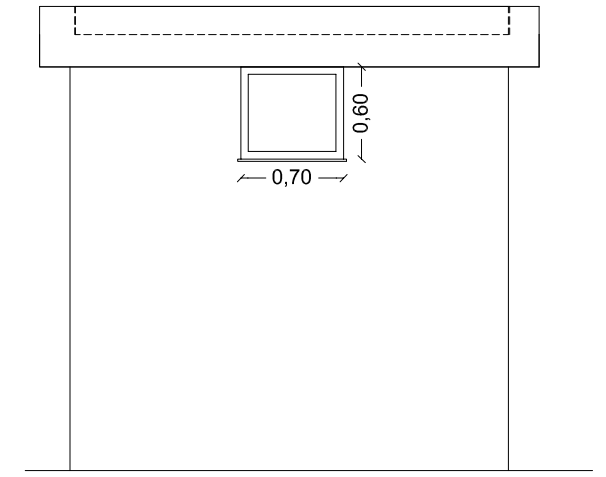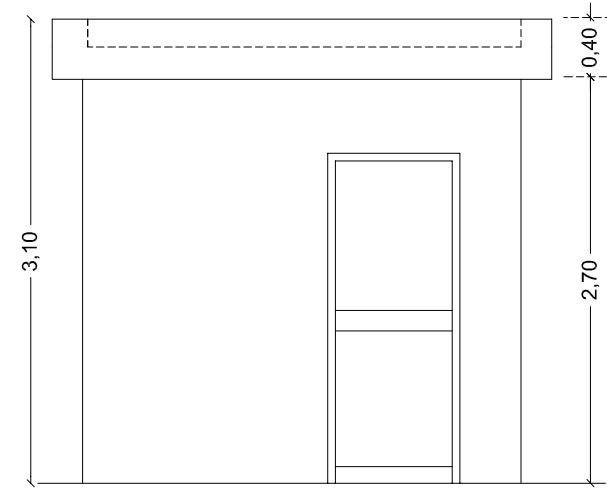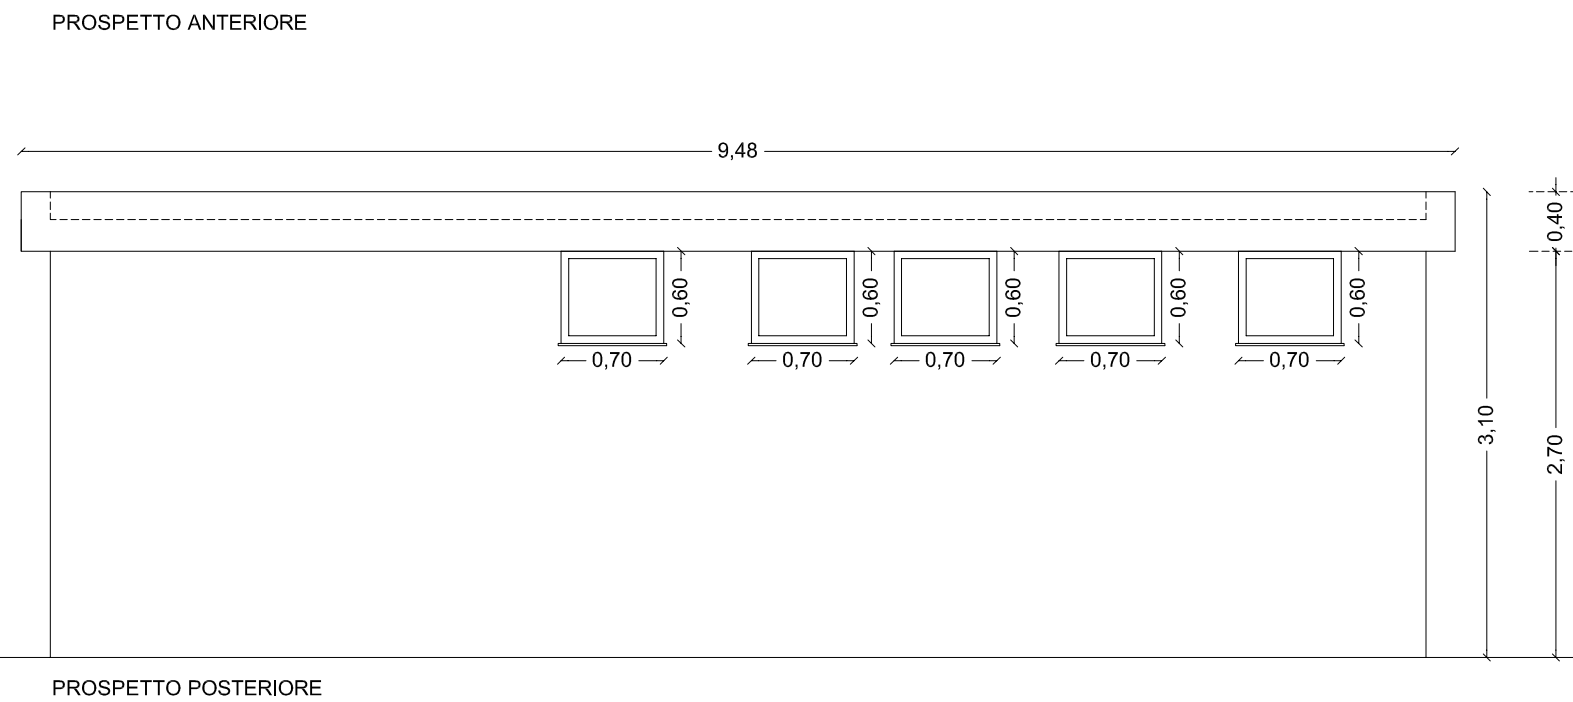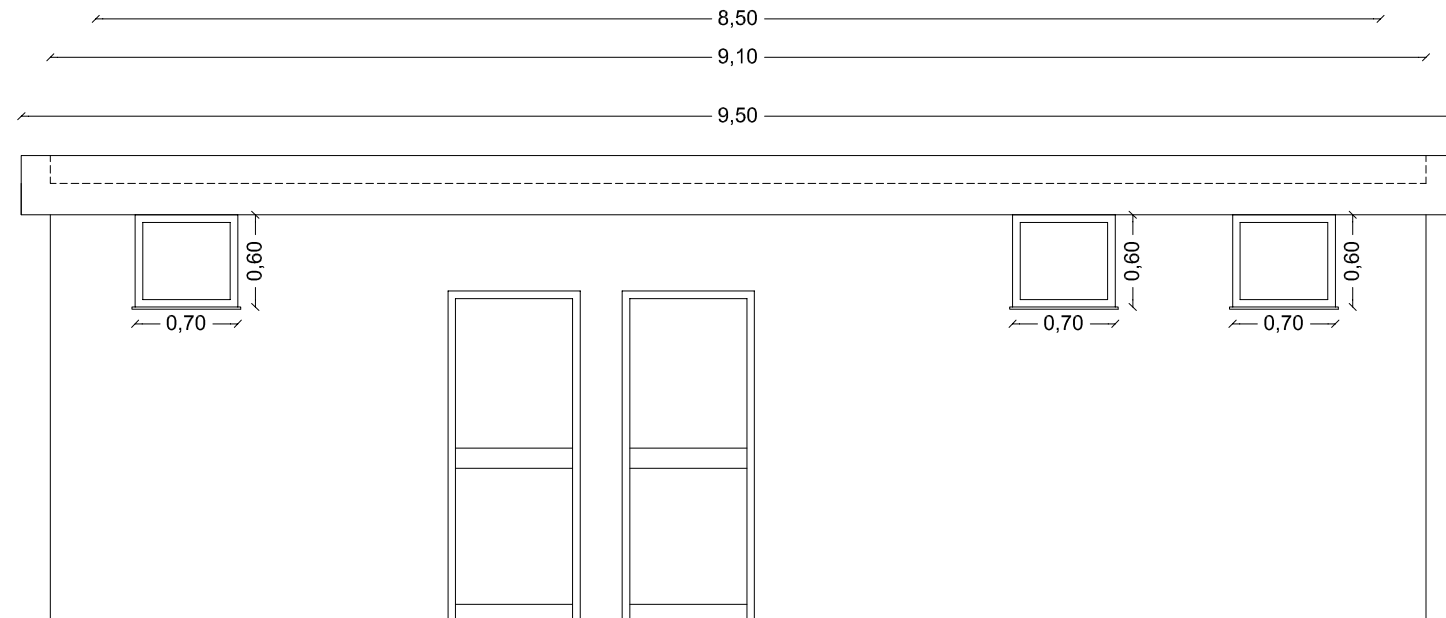
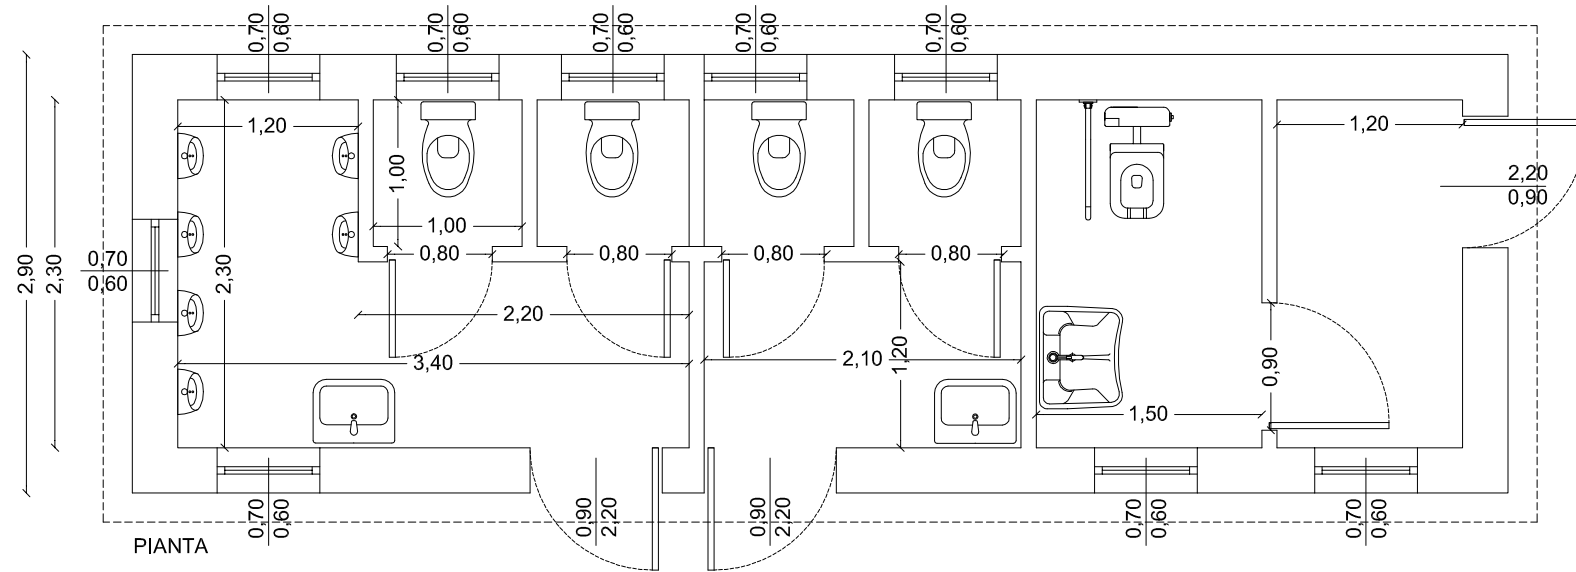


ELENCO DEGLI INTERVENTI

- Revisione della pavimentazione e rivestimenti interni;
- Dismissione e successiva posa in opera di nuovi infissi esterni (porte e finestre);
- Dismissione e successiva posa in opera di nuove porte interne;
- Dismissione dei sanitari danneggiati posa in opera di nuovi sanitari;
- Tinteggiatura interna con pittura lavabile a due mani su superfici orizzontali o verticali compresa la predisposizione delle superfici mediante ripulitura scartavetratura e riprese con gesso scagliola ;
- Realizzazione di allaccio idrico e fognario;
- Revisione dell'impianto elettrico.

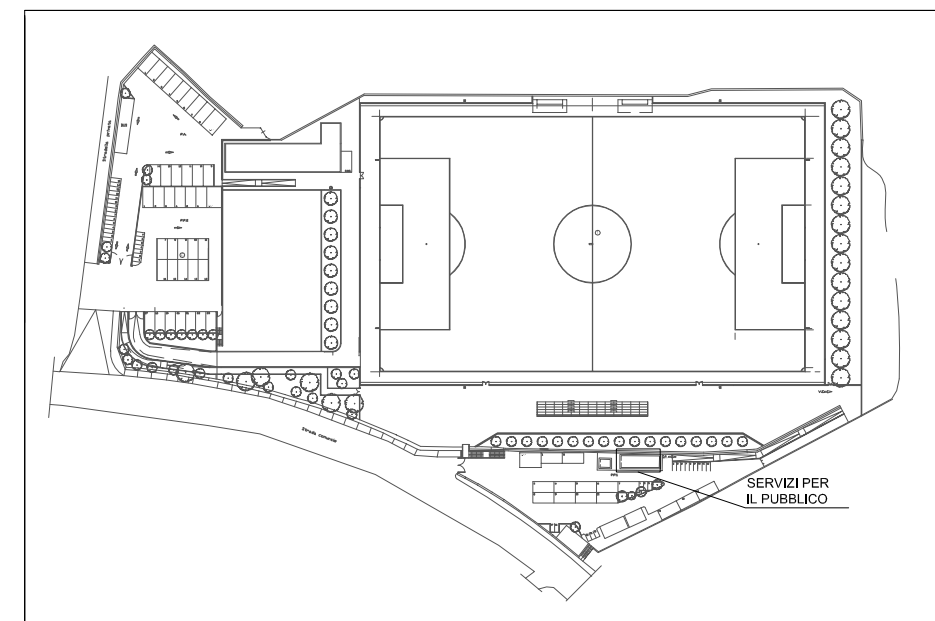


BIGLIETTERIA

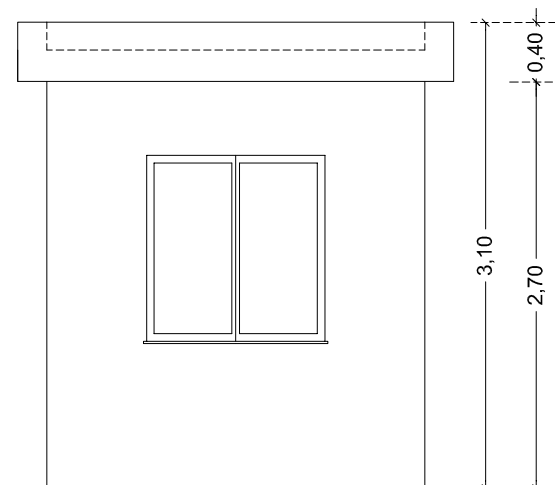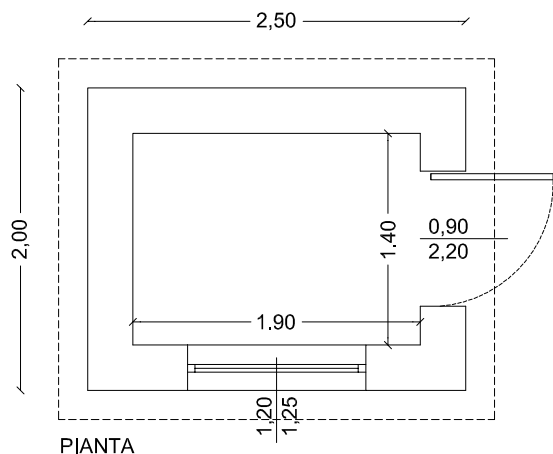

PROSPETTO ANTERIORE

ELENCO DEGLI INTERVENTI

- Revisione della pavimentazione interna;
- Dismissione e successiva posa in opera di nuovi infissi esterni (porta e finestra);
- Tinteggiatura interna con pittura lavabile a due mani su superfici orizzontali o verticali compresa la predisposizione delle superfici mediante ripulitura scartavetratura e riprese con gesso scagliola ;
- Revisione dell'impianto elettrico.

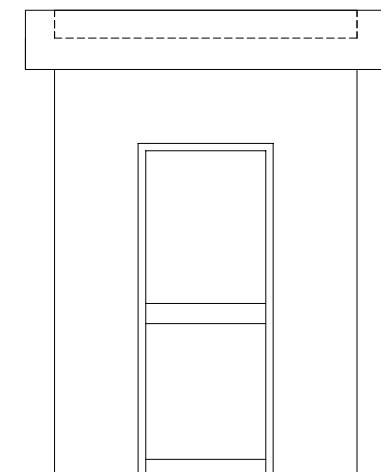

PROSPETTO LATERALE DX

