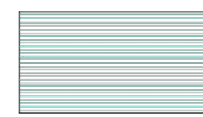



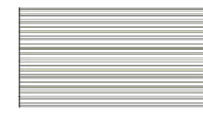

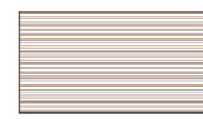




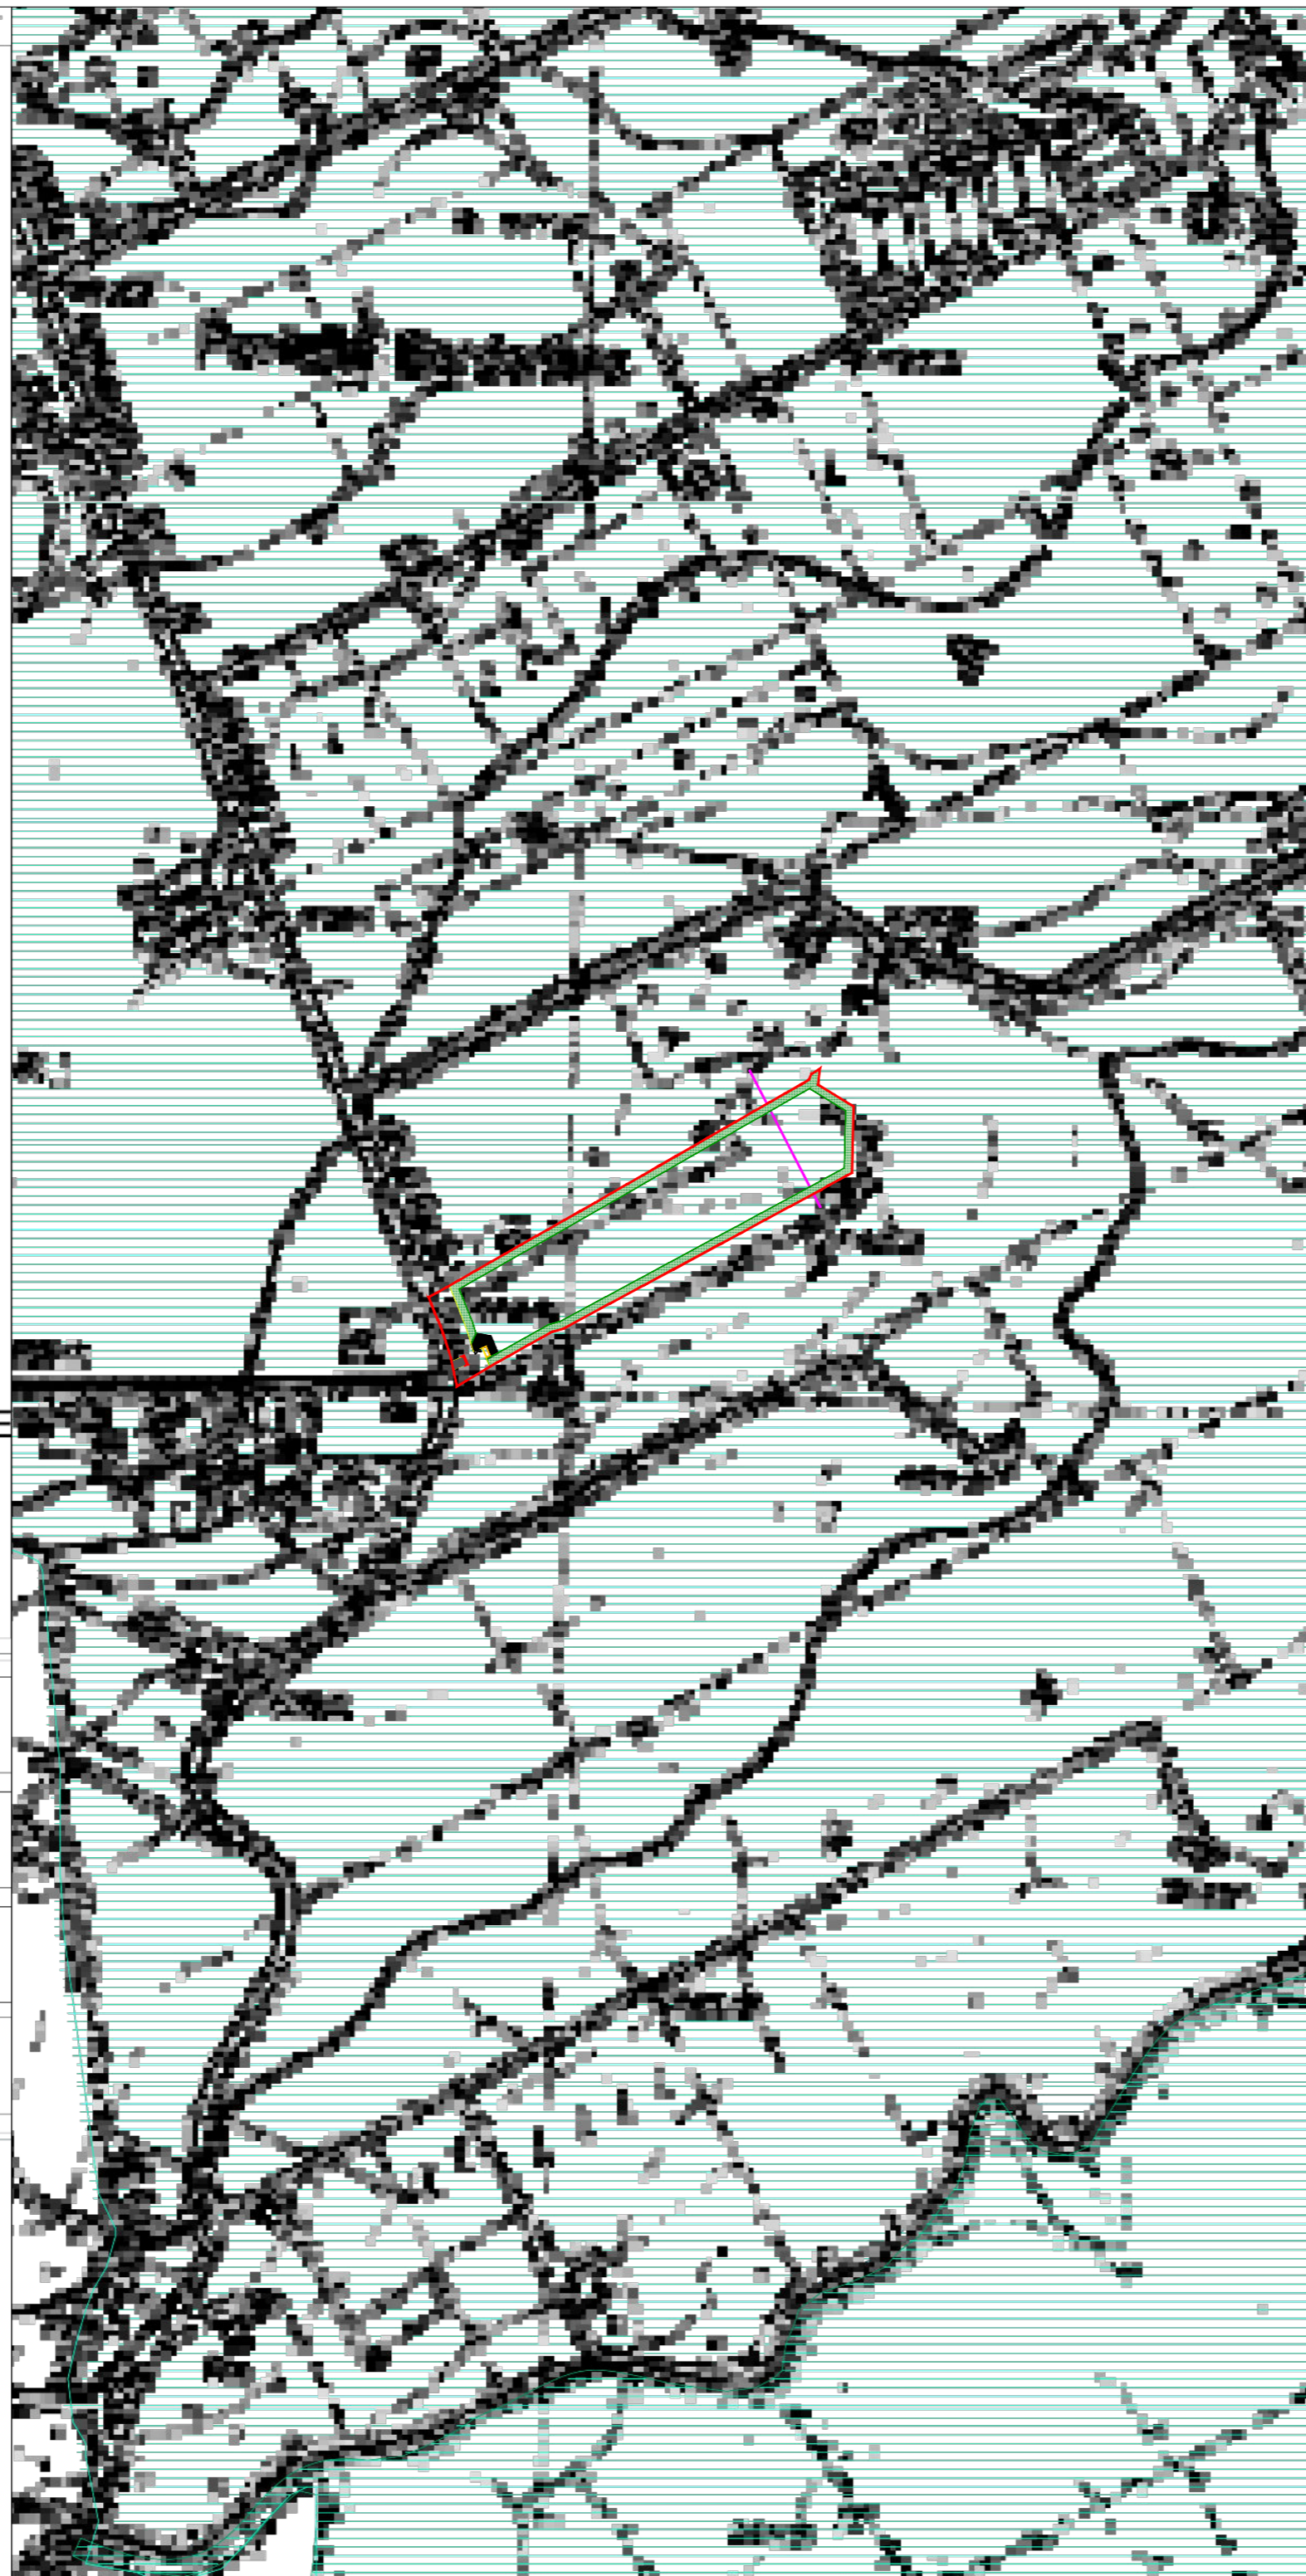

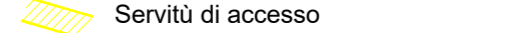
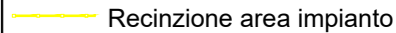
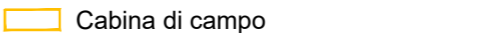
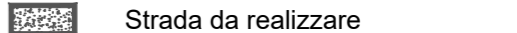

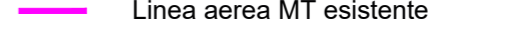
 


Limite amministrativo comunale

-  E1
-  E2
-  E3
-  RN - Riserva Naturale Orientata di Monte Chiarastella
-  PF - PARCO FLUVIALE
-  LIMITI AREA URBANA
-  ZONA CT - TURISTICO RICETTIVA
-  ZONA PIP
PIANO INSEDIAMENTI PRODUTTIVI
-  ZONA F
ATTREZZATURE DI INTERESSE GENERALE
-  Aste Fluviali
-  Lagheti artificiali



Legenda

	Confine proprietà		Servitù di accesso		Recinzione area impianto
	Cabina di campo		Strada da realizzare		
	Cabina Box DG 2061/7 ed. 09		Linea aerea MT esistente		
	Cancello di ingresso impianto		Fascia verde		

Dati Impianto

Ubicazione impianto	Villafrati - C.da Stallone (PA)
Dati catastali impianto fotovoltaico	Fg 3 - Part. 259-285-434-436-647
Dati catastali punto di connessione alla rete	Fg 2 - Part. 163
Potenza nominale impianto	875,00 kW
Superficie occupata dall'impianto	Circa 2,0 ha
Tipologia impianto	Fotovoltaico
Coordinate geografiche impianto FV	Latitudine 37°56'18.47"N - Longitudine 13°28'32.07"E
Coordinate geografiche cabina consegna	Latitudine 37°56'16.10"N - Longitudine 13°28'27.94"E

IMPIANTO DI PRODUZIONE DA FONTE SOLARE CON POTENZA NOMINALE PARI A 875,00 kW

UBICATO NEL COMUNE DI VILAFRATI (PA) C.DA STALLONE

Richiesta di autorizzazione opere di rete ai sensi dell'art. 4 della L.R. 11/2022
Procedura Abilitativa Semplificata (PAS) ai sensi dell'art. 6 del D.lgs. 28/2011

PROGETTO DEFINITIVO

DOCUMENTAZIONE GENERALE

SOVRAPPOSIZIONE AREA IMPIANTO SU STRALCIO PRG

IDENTIFICAZIONE ELABORATO

Livello Prog.	Codice Rintracciabilità	Tipo Docum.	N° elaborato	N° foglio	Tot. fogli	NOME FILE	DATA	SCALA
PD	352033704	Elab. Grafico	03	01	1	Tav.03 - Sovrapposizione area impianto su stralcio PRG	10/10/2023	1:1.000

REVISIONI

Rev	Data	Descrizione	Eseguito	Verificato	Approvato
00	10/10/23	Presentazione PAS e LR	G.S.	V.R.	V.D.

PROGETTAZIONE

dott. ing. VITTORIO RANDAZZO



GESTORE RETE ELETTRICA

RICHIEDENTE

MARTE S.r.l
Marte Srl
Via Giovanni Battista Soresina, 2
20144 Milano
CF/P.IVA 13054620961
20144 Milano - Italia