

# COMUNE DI CEFALÀ DIANA

Provincia di Palermo

PROGETTO PER LA REALIZZAZIONE DELLE OPERE DI  
URBANIZZAZIONE PRIMARIA NELLA ZONA ARTIGIANALE  
E COMMERCIALE DI C/DA SAN LORENZO

IV° LOTTO FUNZIONALE

PROGETTO ESECUTIVO


## 5. PARTICOLARI SEZIONI E SCHEMI TIPO

- 5.1 Sezione tipo stradale
- 5.2 Sezione tipo rete acque bianche e nere
- 5.3 Sezione tipo rete nera
- 5.4 Schema tipo pozzetto di raccolta
- 5.5 Schema tipo caditoia
- 5.6 Schema tipo pozzetto di ispezione e confluenza
- 5.7 Sezione tipo posa tubo rete idrica

Il Progettista  
Geom. Giuseppe Chiarelli

Il Sindaco  
Marco F. sco Albanese

Cefalà Diana, li

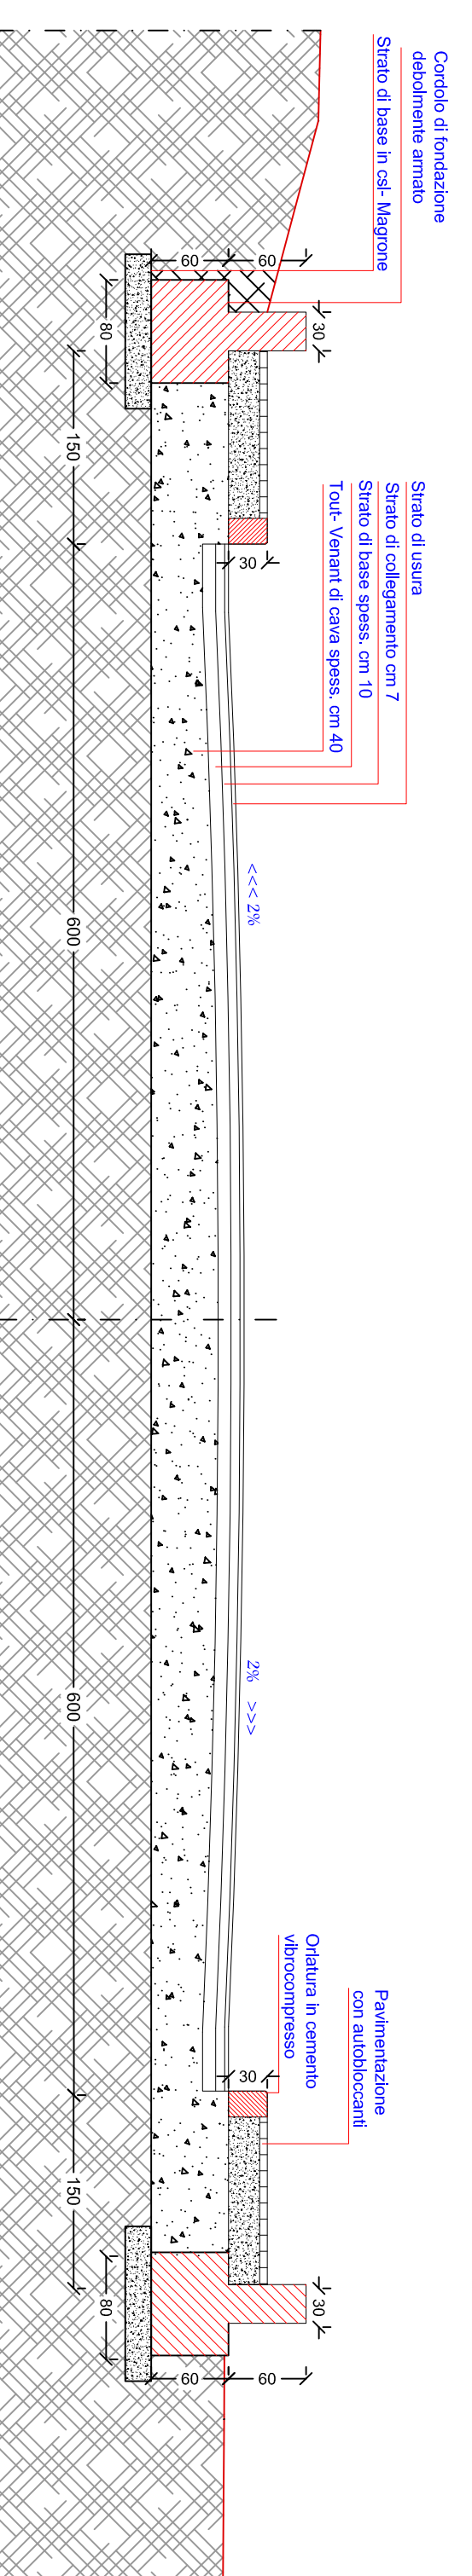

5. PARTICOLARI SEZIONI E SCHEMI TIPO  
5. 1 Sezione tipo stradale  
Scala 1:50