


Comune di Villafrati

Provincia di Palermo

"Lavori di rifacimento e ristrutturazione del campo sportivo comunale - campo di calcio"

PROGETTO ESECUTIVO

 

Il progettista:

Ing. Pietro Faraone
Ordine Ingg. di Palermo
Iscritto al n. 3699

Responsabile Unico del Procedimento:

Arch. Maria Tantillo

VALIDAZIONE PROGETTO ESECUTIVO
ai sensi dell'art. 55 del D.P.R. 207/2010 e s.m.i.

e
PARERE TECNICO ai sensi dell'art. 5, comma 3,
della L.R. n. 12/2011.

Villafrati

Tipo di elaborato: IMPIANTI TECNOLOGICI - Impianto idrico-sanitario

Oggetto: **Sezione reti tecnologiche**

N. Tav.: IT.I05

Scala: Varie

Data:


Fase: VERIFICA

Responsabile del Procedimento:

Conforme Non conforme Conformità condizionata a:

RETI TECNOLOGICHE
SEZIONI TIPO DI SCAVO E RIPRISTINO


scala 1:25

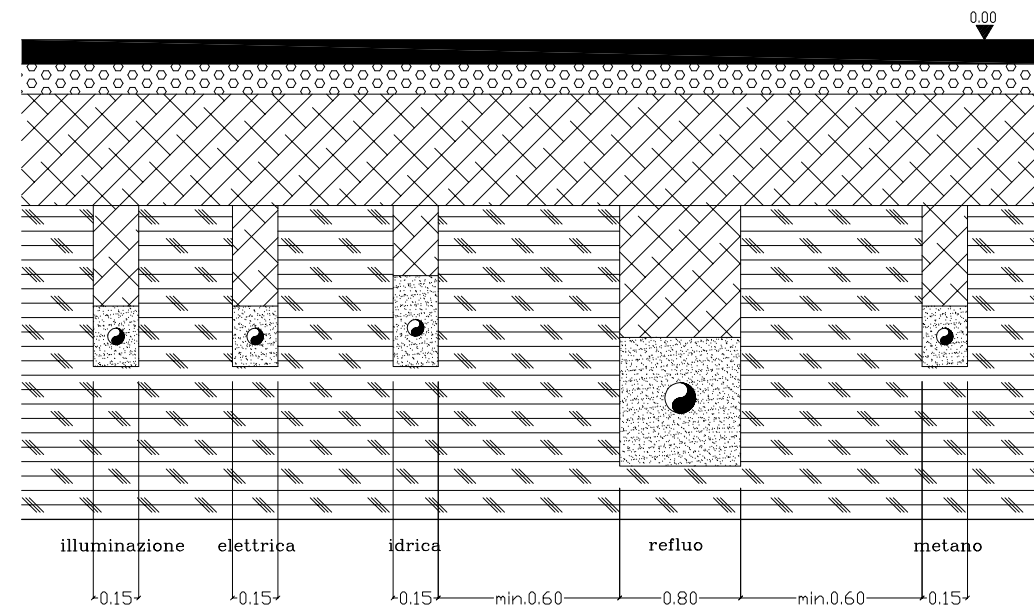


scala 1:10

N.B.: Hsc.= ALTEZZA DI SCAVO


Rete illuminazione

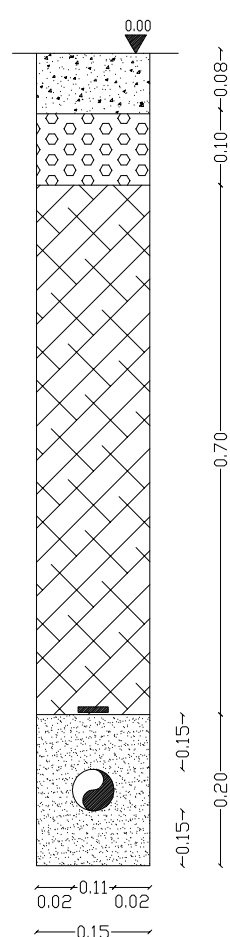


Rete elettrica

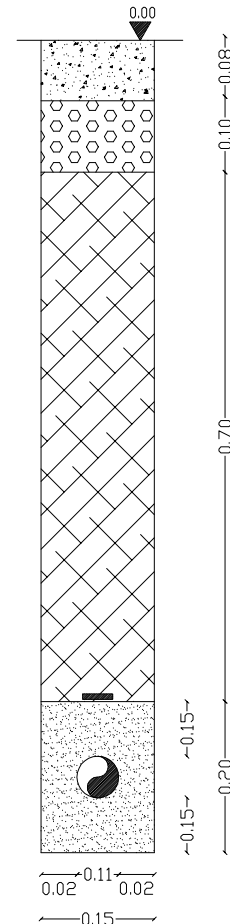

Rete idrica

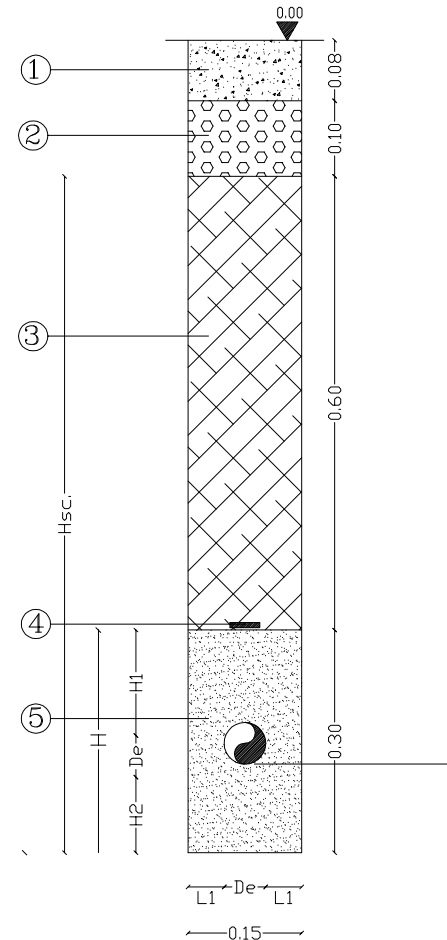

Rete acque reflue De <=400

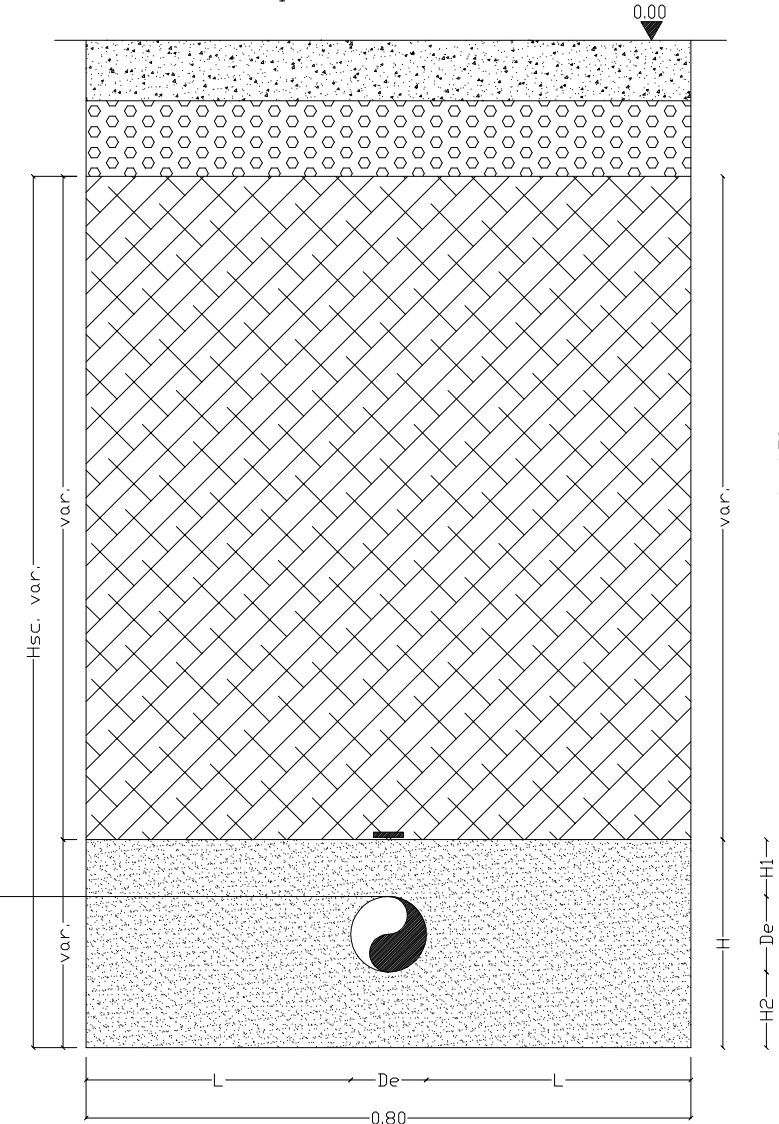

LEGENDA DEI MATERIALI

- ① Pavimentazione in conglomerato bituminoso (strato di collegamento più strato di usura) cm 5+3
- ② Tout-Venant cm 10
- ③ Rinterro con materiale proveniente dagli scavi
- ④ Nastro segnalatore
- ⑤ Sabbia vagliata

De	L(m)	L1(m)	H (m)	H1 (m)	H2 (m)	Hsc.(m)
63	0.15	0.435	0.30	0.137	0.10	0.80
90	0.15	0.3	0.30	0.11	0.10	0.84
110	0.15	0.2	0.30	0.09	0.10	0.86

De	L(m)	H (m)	H1 (m)	H2 (m)
125	0.34	0.47	0.15	0.20
200	0.30	0.55	0.15	0.20
250	0.27	0.60	0.15	0.20
315	0.24	0.67	0.15	0.20
400	0.20	0.75	0.15	0.20