


Comune di Villafrati

Provincia di Palermo

"Lavori di rifacimento e ristrutturazione del campo sportivo comunale - campo di calcio"

PROGETTO ESECUTIVO

 

Il progettista:

Ing. Pietro Faraone
Ordine Ingg. di Palermo
Iscritto al n. 3699

Responsabile Unico del Procedimento:

Arch. Maria Tantillo

VALIDAZIONE PROGETTO ESECUTIVO
ai sensi dell'art. 55 del D.P.R. 207/2010 e s.m.i.

e
PARERE TECNICO ai sensi dell'art. 5, comma 3,
della L.R. n. 12/2011.

Villafrati

Tipo di elaborato: PIANO DI SICUREZZA

Oggetto: **Layout di cantiere**

N. Tav.: PS.04


Scala:

Data:

Fase: VERIFICA

Responsabile del Procedimento:

Conforme Non conforme Conformità condizionata a:

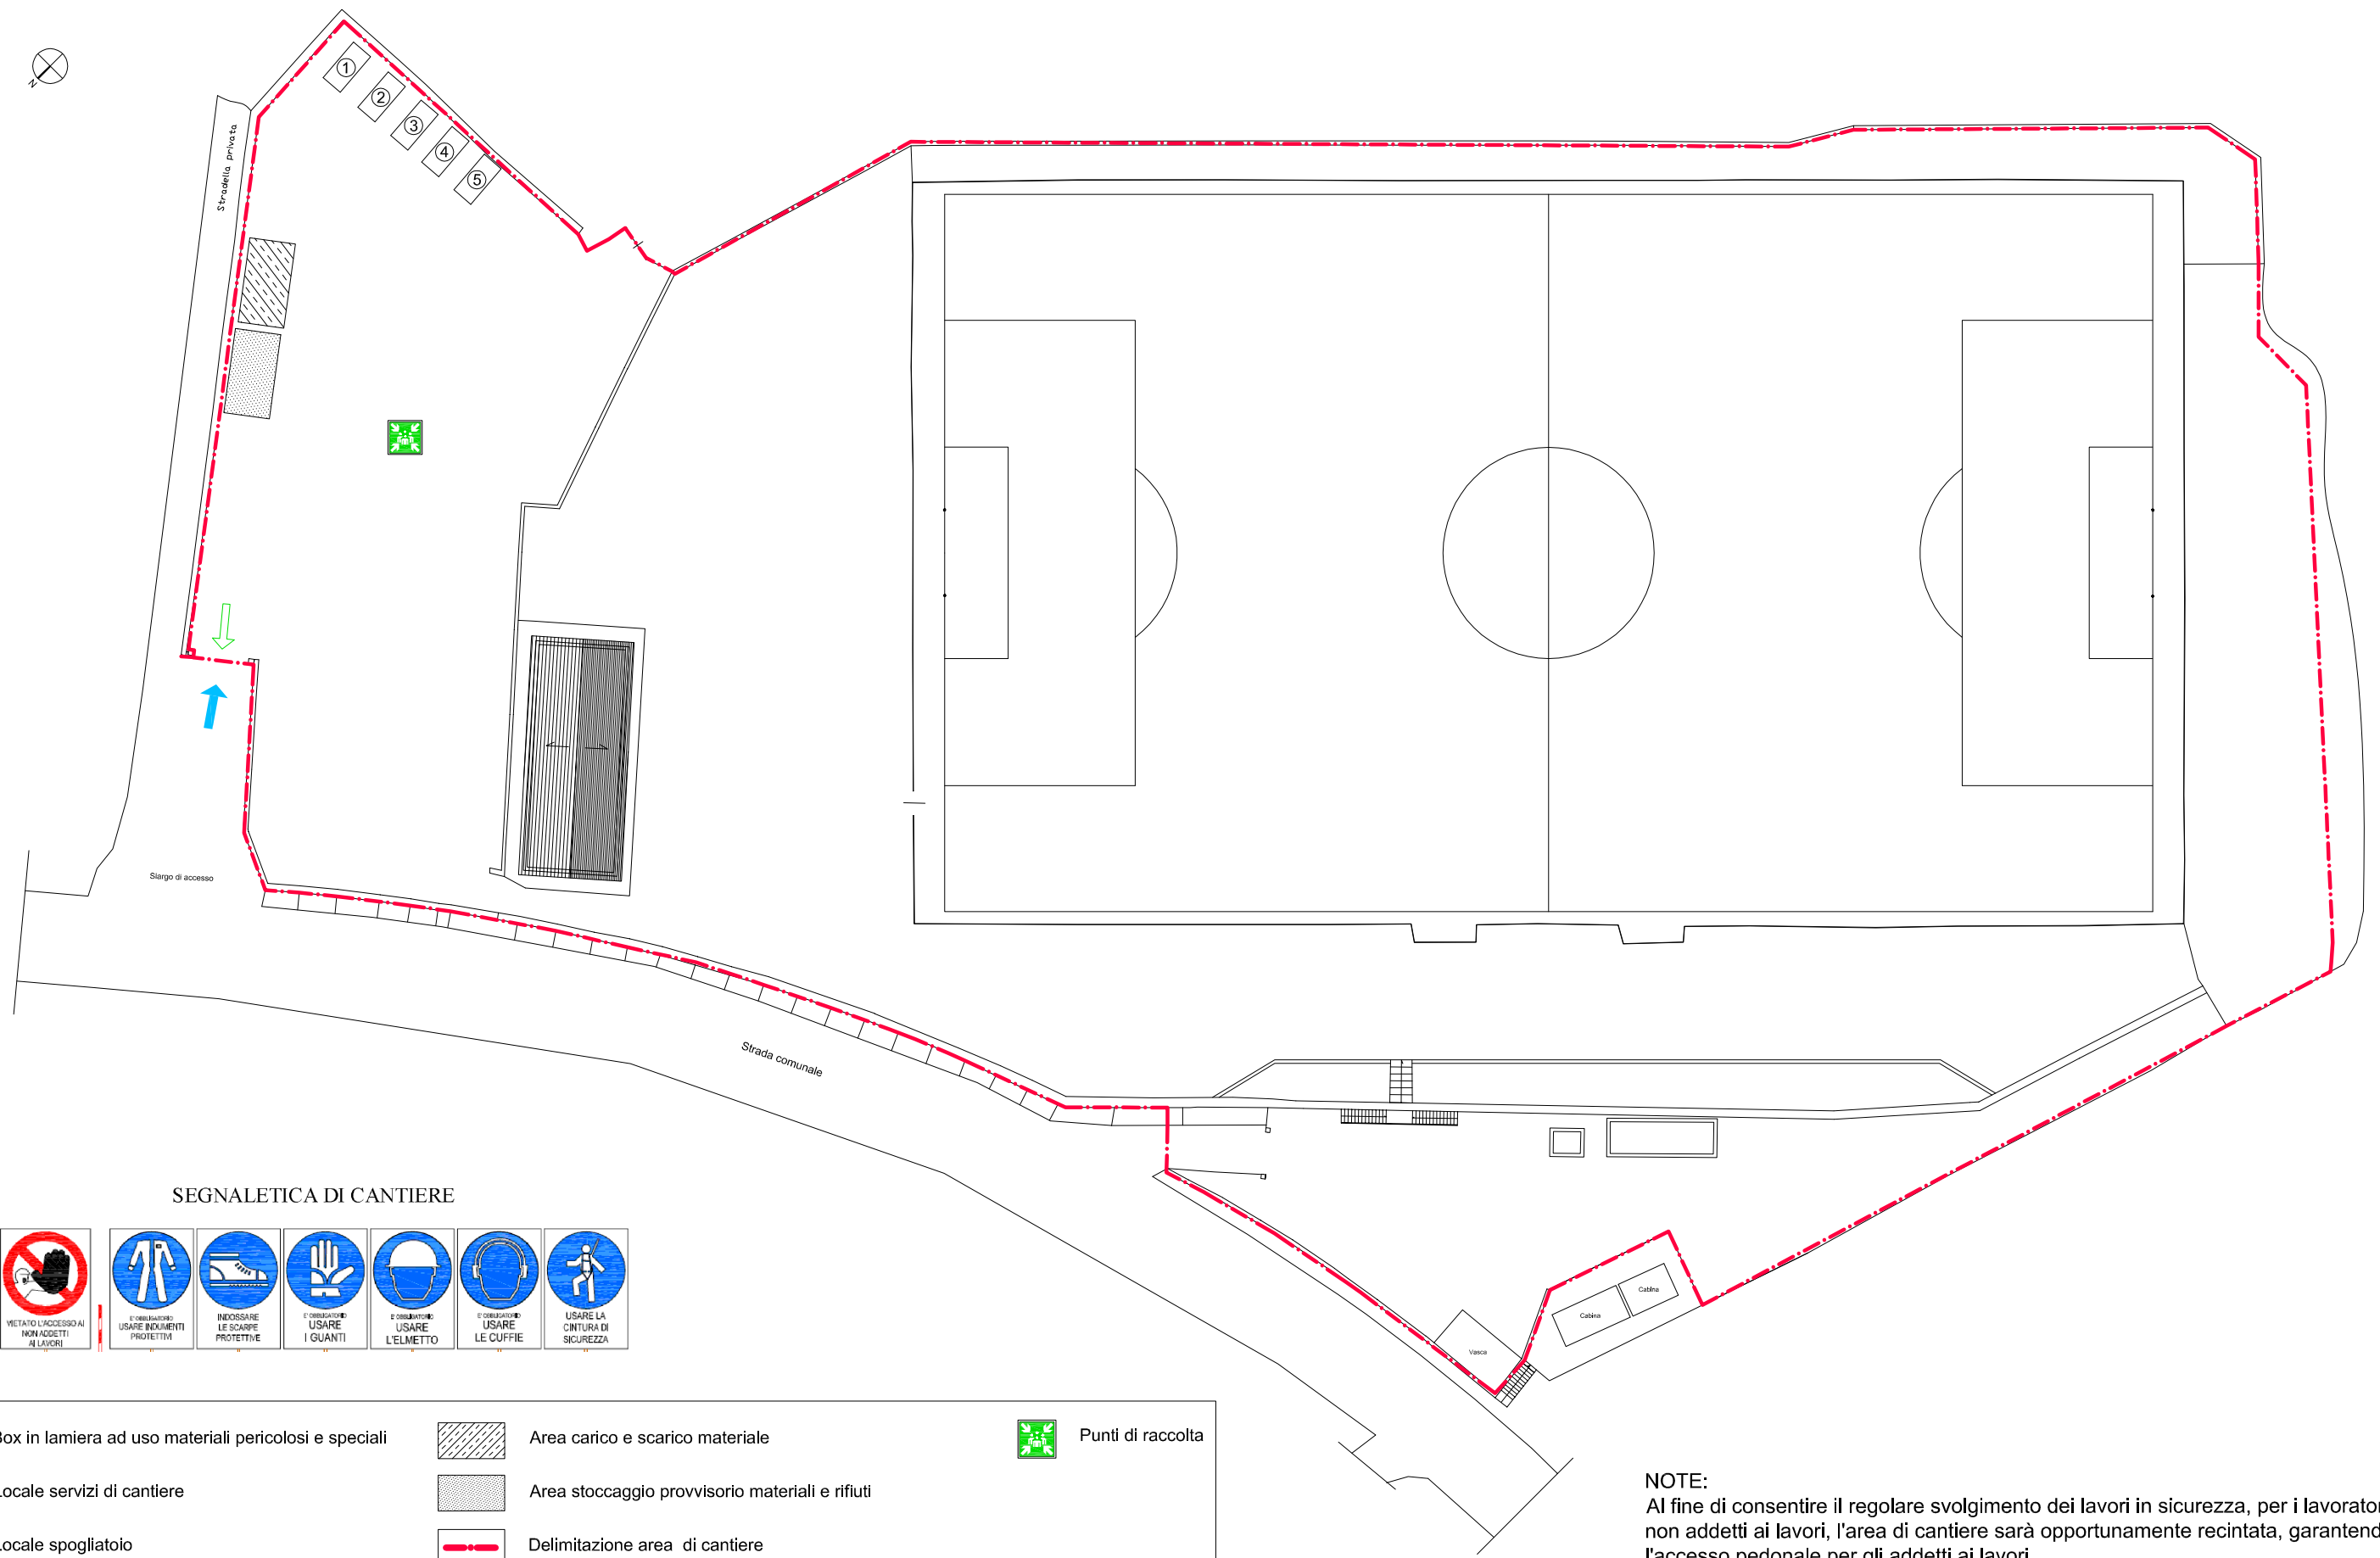

SEGNALETICA DI CANTIERE



- 1 - Box in lamiera ad uso materiali pericolosi e speciali
- 2 - Locale servizi di cantiere
- 3 - Locale spogliatoio
- 4 - Locale mensa
- 5 - Locale igienico monoblocco prefabbricato

- Area carico e scarico materiale
- Area stoccaggio provvisorio materiali e rifiuti
- Delimitazione area di cantiere
- Principali accessi alle aree di cantiere per i mezzi meccanici
- Vie di esodo

Punti di raccolta

NOTE:

Al fine di consentire il regolare svolgimento dei lavori in sicurezza, per i lavoratori e per i non addetti ai lavori, l'area di cantiere sarà opportunamente recintata, garantendo l'accesso pedonale per gli addetti ai lavori. Durante gli accessi dei mezzi per la fornitura dei materiali nonché durante le operazioni di carico e scarico materiali il preposto dovrà effettuare il controllo delle operazioni avendo cura di evitare interferenze con la viabilità ordinaria.