


# Comune di Villafrati

Provincia di Palermo

## "Lavori di rifacimento e ristrutturazione del campo sportivo comunale - campo di calcio"

### PROGETTO ESECUTIVO

 

Il progettista:

Ing. Pietro Faraone  
Ordine Ingg. di Palermo  
Iscritto al n. 3699

Responsabile Unico del Procedimento:

Arch. Maria Tantillo

VALIDAZIONE PROGETTO ESECUTIVO  
ai sensi dell'art. 55 del D.P.R. 207/2010 e s.m.i.

e  
PARERE TECNICO ai sensi dell'art. 5, comma 3,  
della L.R. n. 12/2011.

Villafrati

Tipo di elaborato: STRUTTURE

Oggetto: **Carpenterie muri parcheggio (P.P.2)**

N. Tav.: ST.06


Scala: varie

Data:


Fase: VERIFICA

Responsabile del Procedimento:


Conforme  Non conforme  Conformità condizionata a:

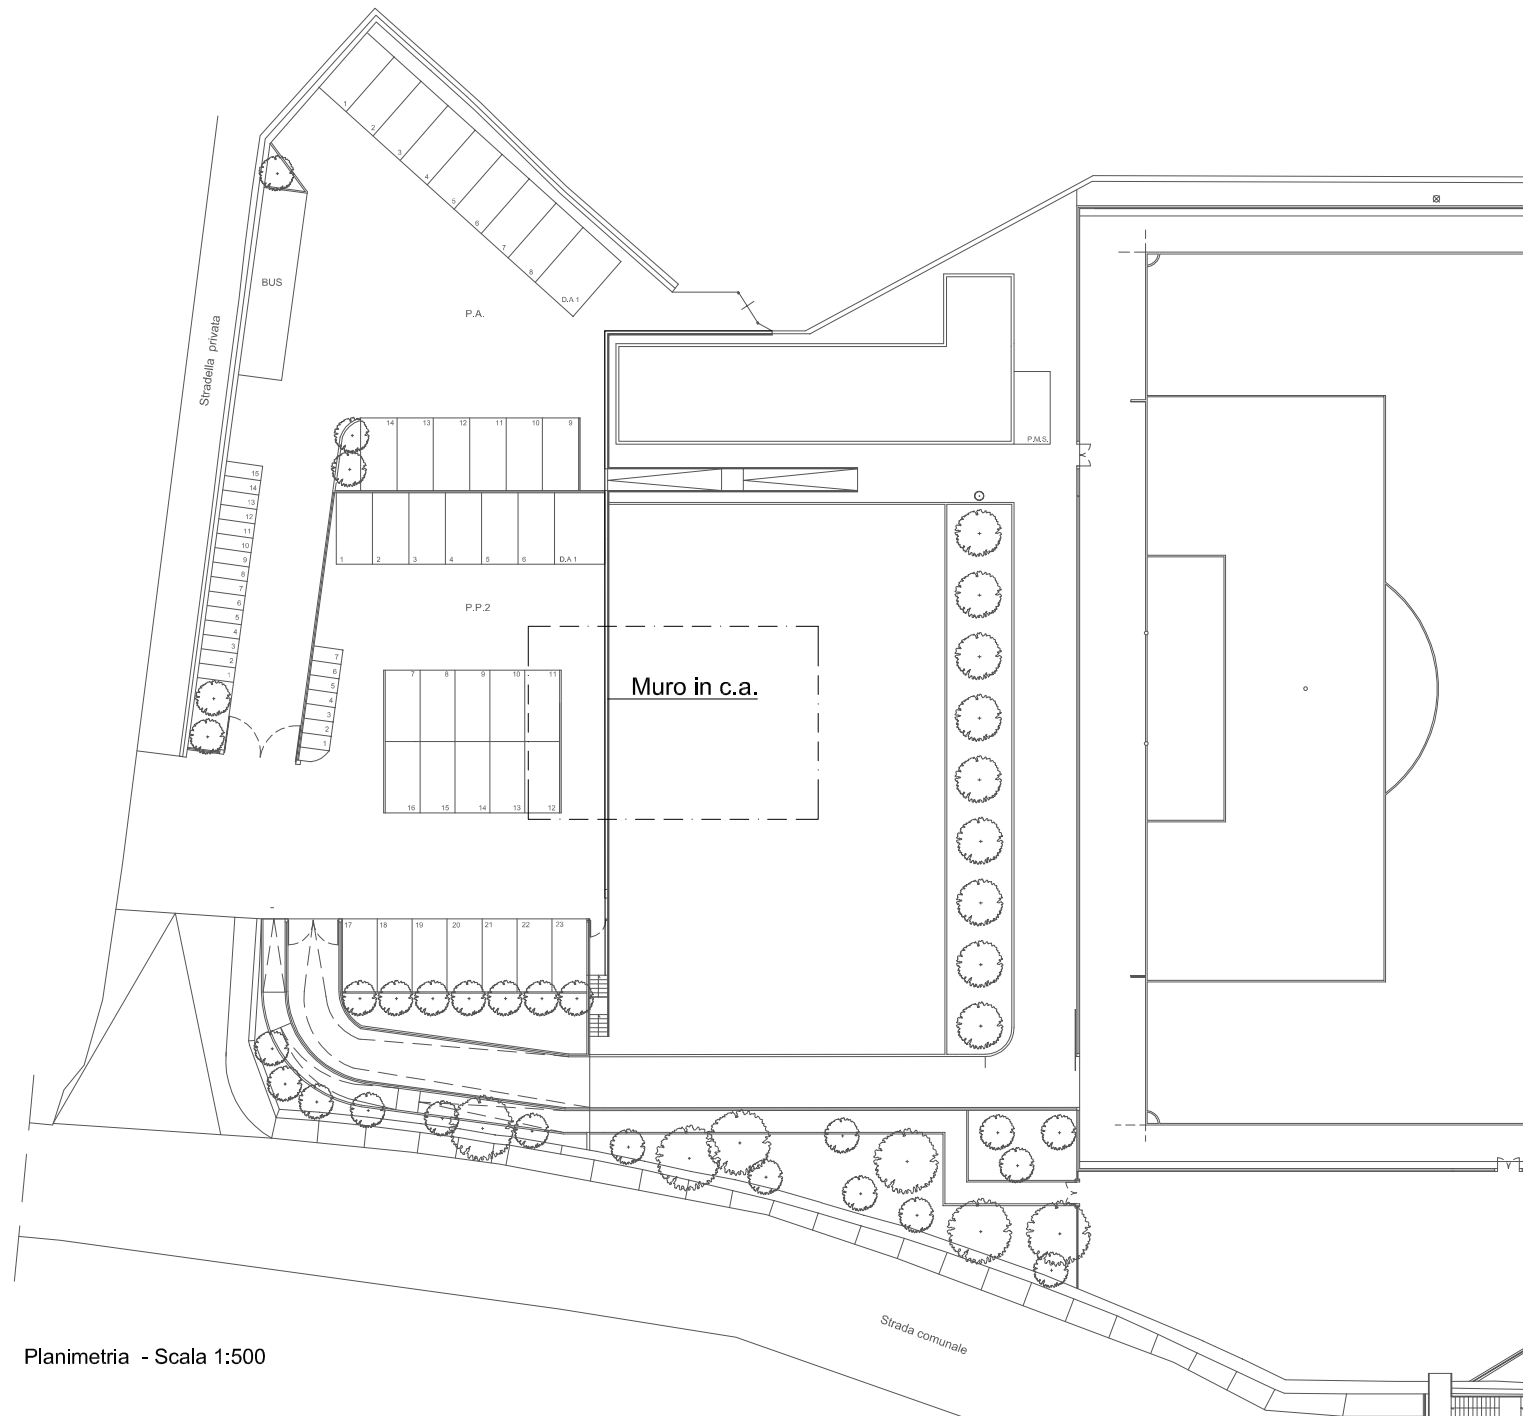

Planimetria - Scala 1:500

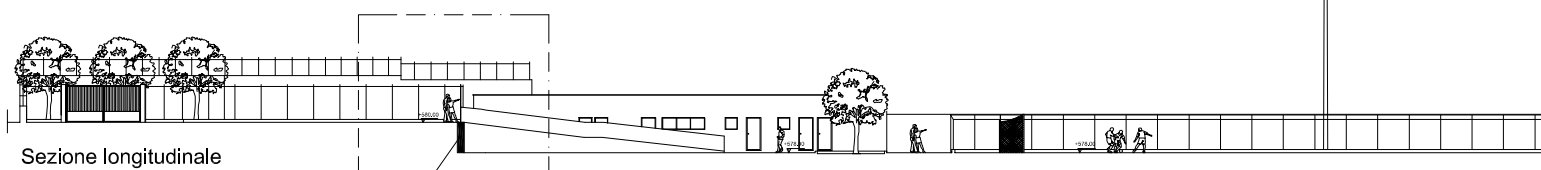


Scala 1:500

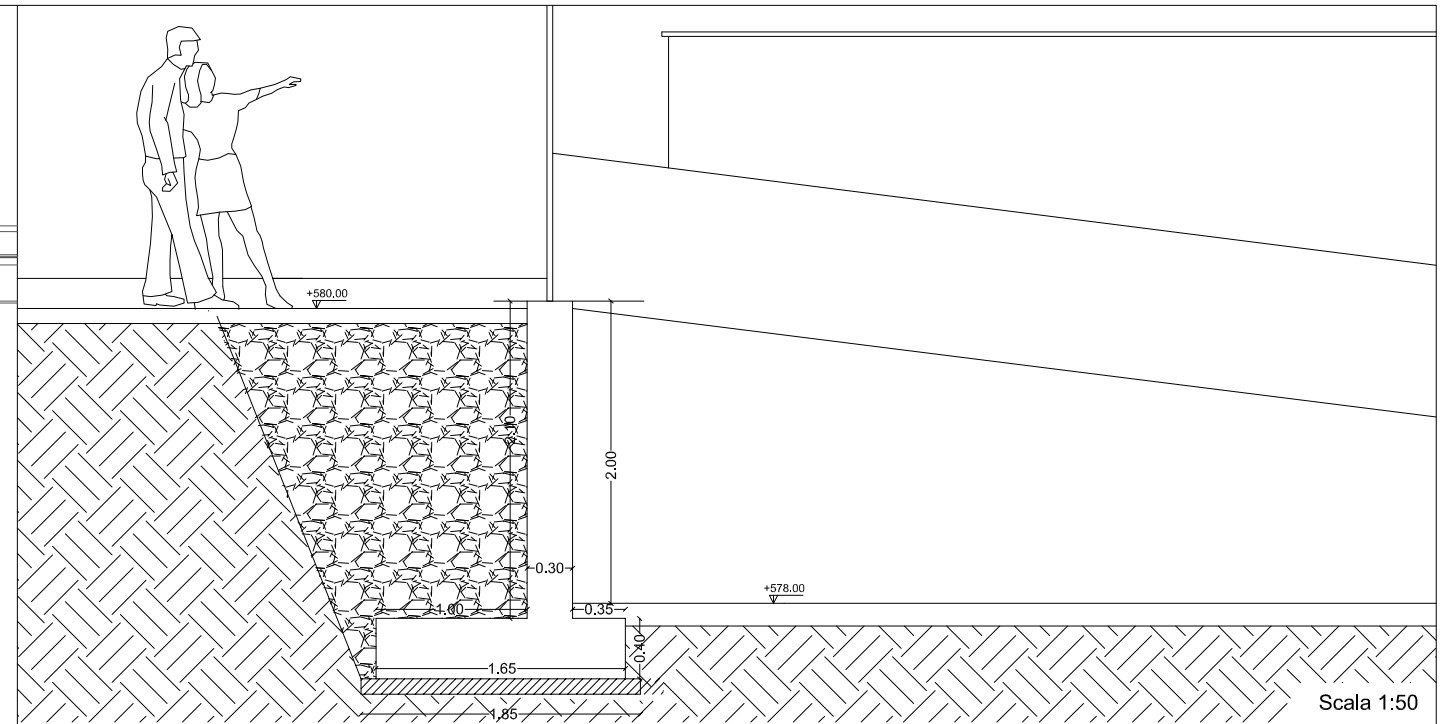

Scala 1:50

CARPENTERIA MURO DI SOSTEGNO

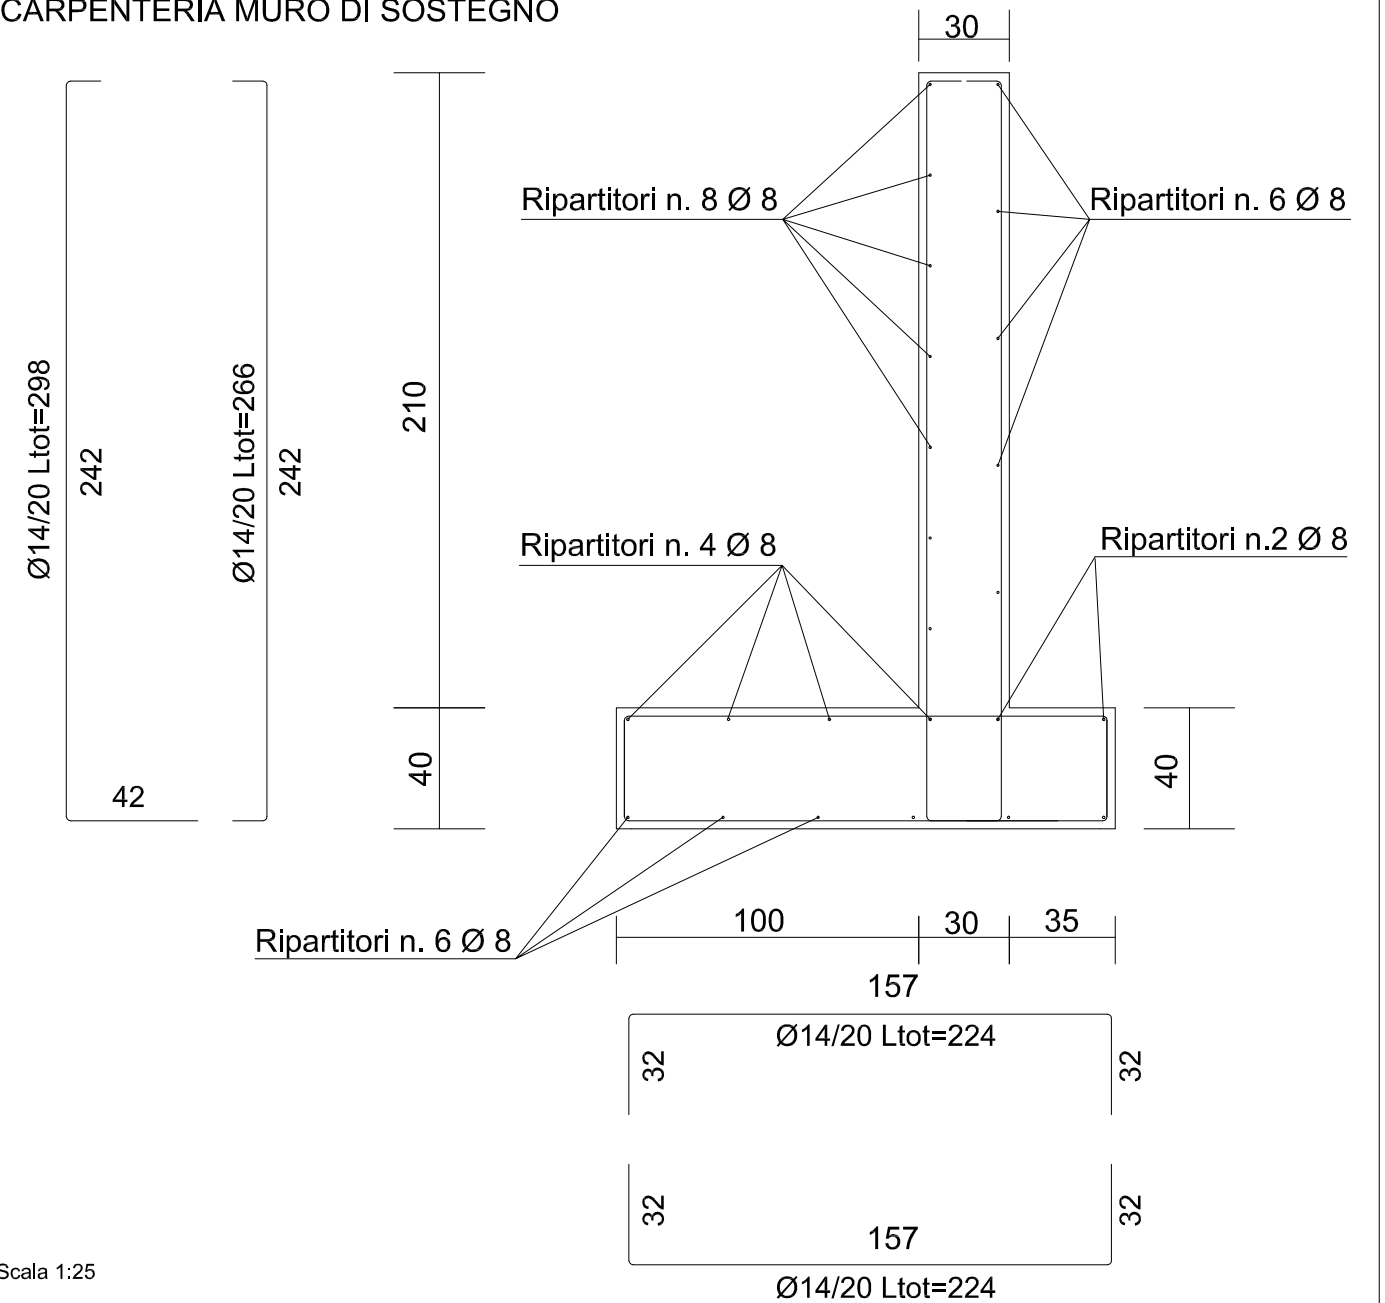

Scala 1:25