


Comune di Villafrati

Provincia di Palermo

"Lavori di rifacimento e ristrutturazione del campo sportivo comunale - campo di calcio"

PROGETTO ESECUTIVO

 

Il progettista:

Ing. Pietro Faraone
Ordine Ingg. di Palermo
Iscritto al n. 3699

Responsabile Unico del Procedimento:

Arch. Maria Tantillo

VALIDAZIONE PROGETTO ESECUTIVO
ai sensi dell'art. 55 del D.P.R. 207/2010 e s.m.i.

e
PARERE TECNICO ai sensi dell'art. 5, comma 3,
della L.R. n. 12/2011.

Villafrati

Tipo di elaborato: ARCHITETTONICI - Tribuna prefabbricata

Oggetto: **Pianta e sezione**

N. Tav.: A.10


Scala: varie

Data:

Fase: VERIFICA


Responsabile del Procedimento:

Conforme Non conforme Conformità condizionata a:

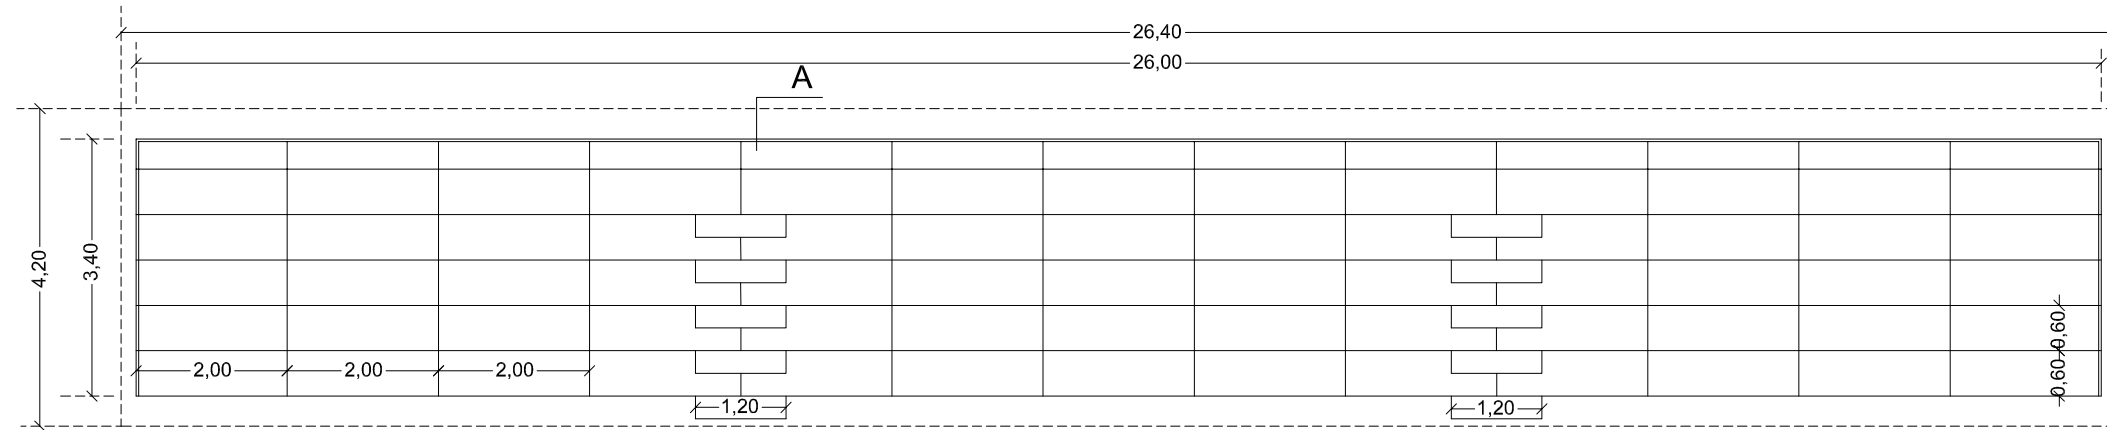


Pianta tribuna - Scala 1:100

A

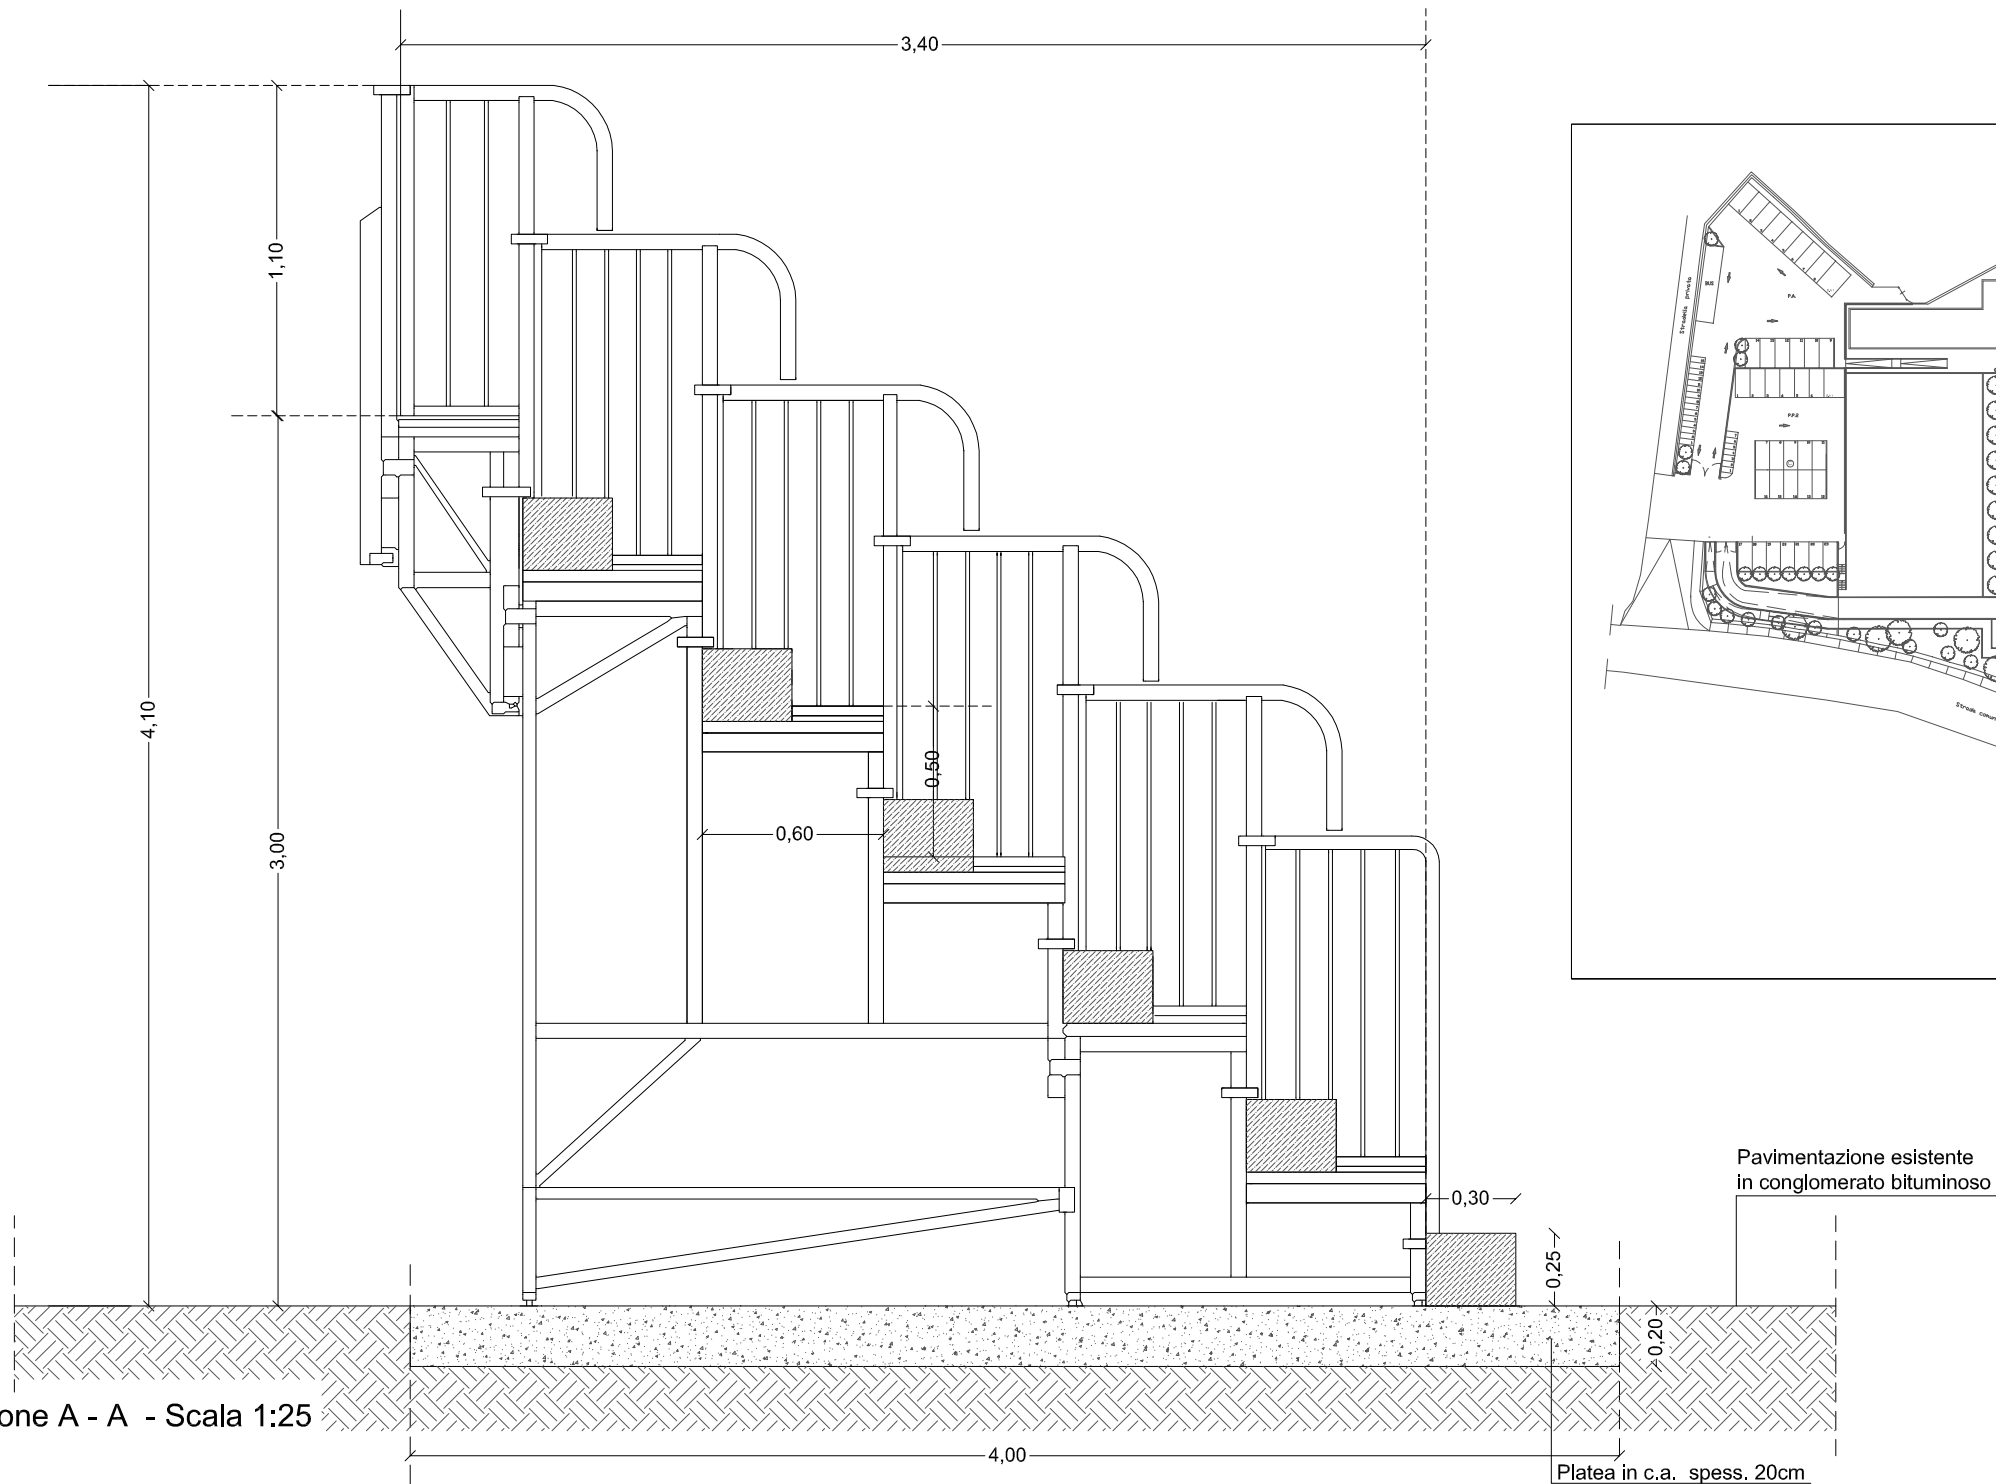

Sezione A - A - Scala 1:25

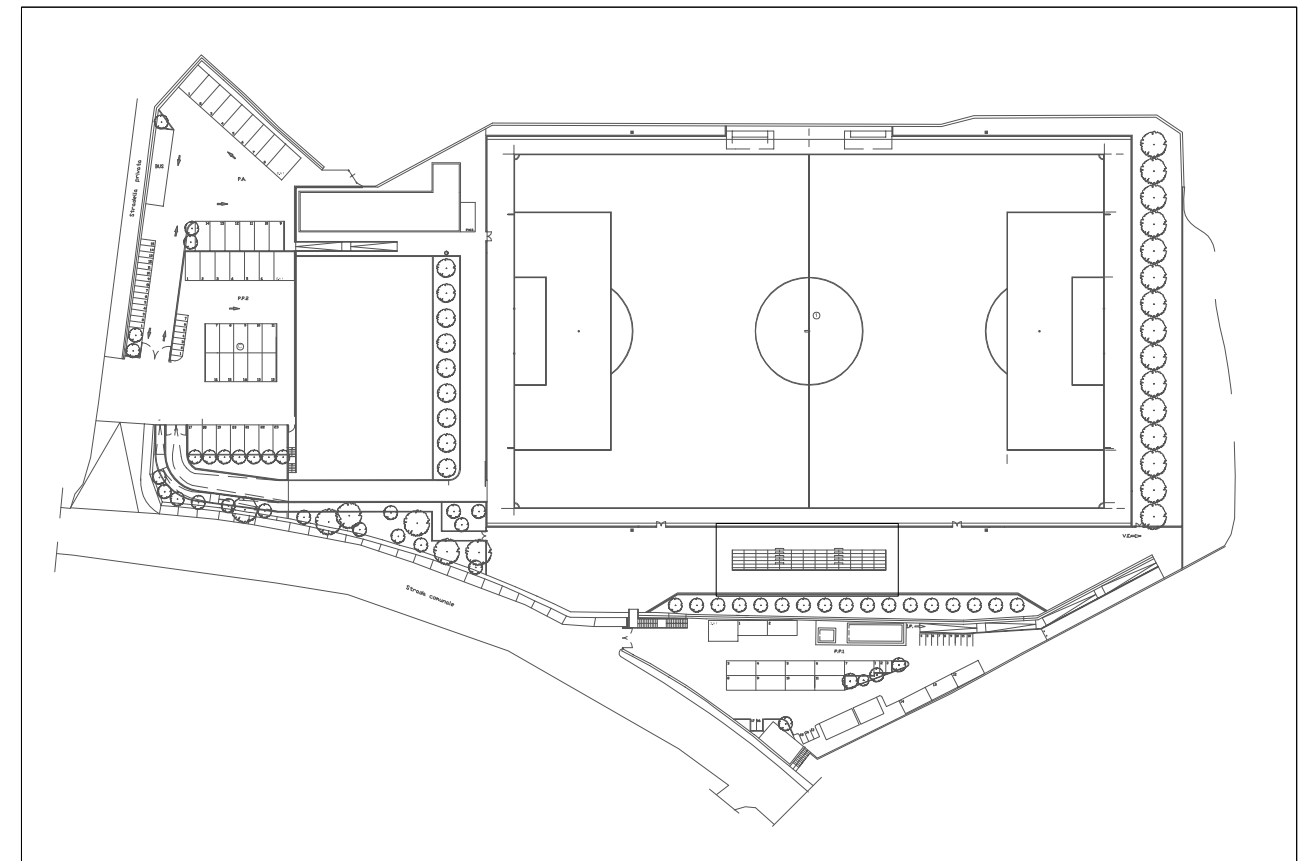

Pavimentazione esistente
in conglomerato bituminoso

Platea in c.a. spess. 20cm