


Comune di Villafrati  
Provincia di Palermo

"Lavori di rifacimento e ristrutturazione del  
campo sportivo comunale - campo di calcio"

PROGETTO ESECUTIVO

 

Il progettista:  
Ing. Pietro Faraone  
Ordine Ingg. di Palermo  
Iscritto al n. 3699

Responsabile Unico del Procedimento:  
Arch. Maria Tantillo

VALIDAZIONE PROGETTO ESECUTIVO  
ai sensi dell'art. 55 del D.P.R. 207/2010 e s.m.l.  
e  
PARERE TECNICO ai sensi dell'art. 5, comma 3,  
della L.R. n. 12/2011.  
Villafrati

Tipo di elaborato: ARCHITETTONICI - Stato di fatto


N. Tav.: A.02  
Scala: 1:200  
Data: Ott. 2014

Oggetto: Sezioni


Fase: VERIFICA

Responsabile del Procedimento:



Conforme  Non conforme  Conformità condizionata a:

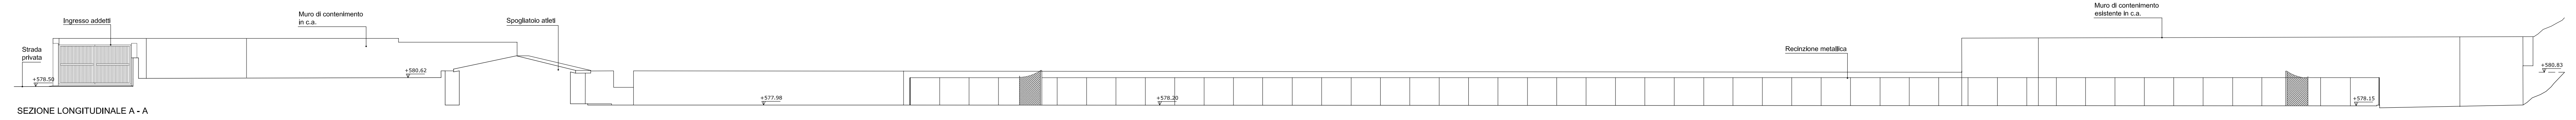

SEZIONE LONGITUDINALE A - A

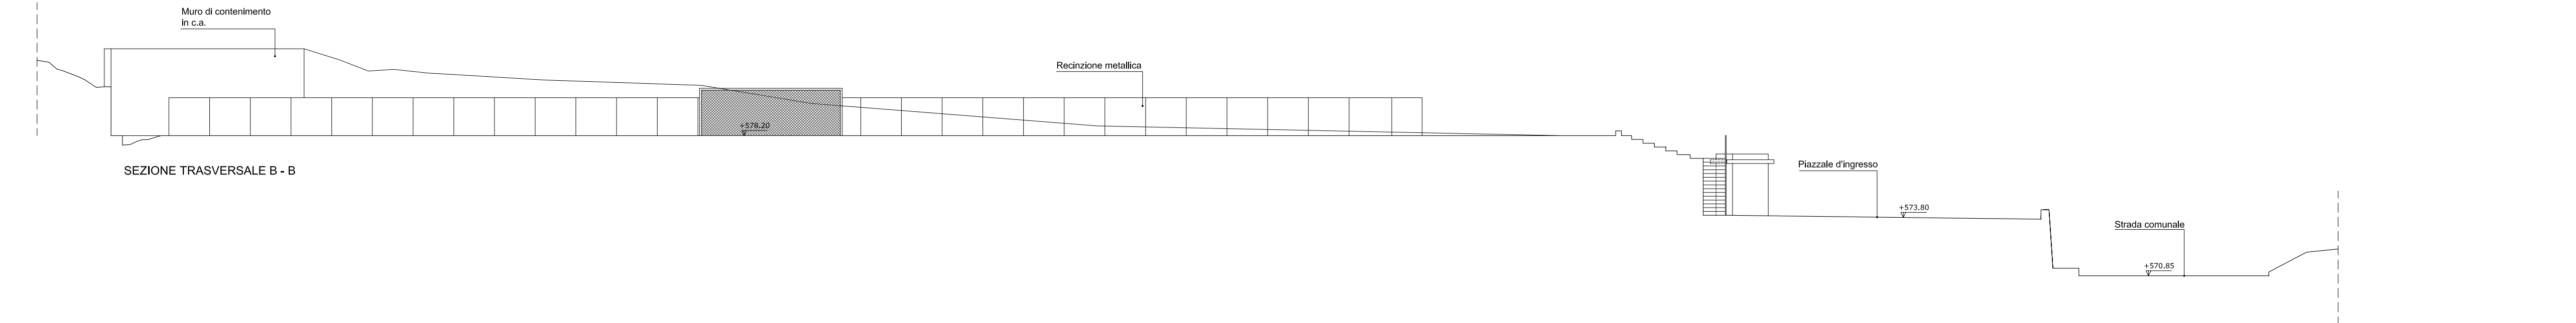

SEZIONE TRASVERSALE B - B

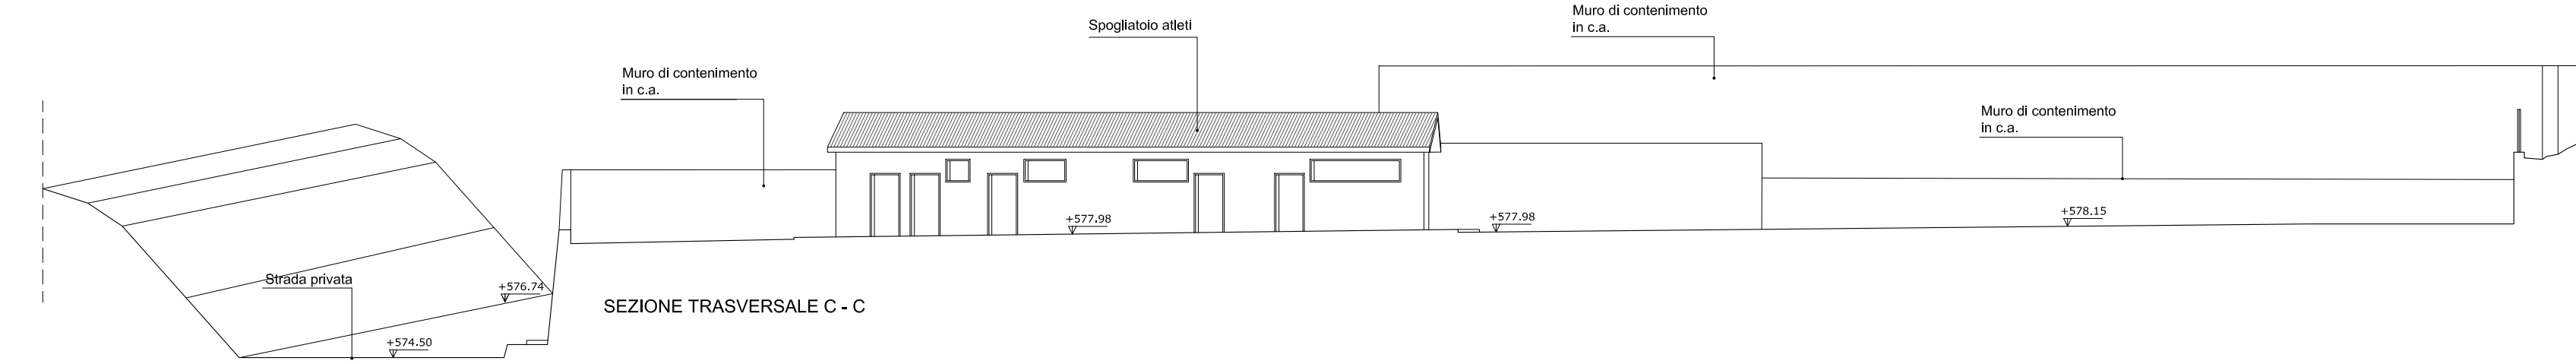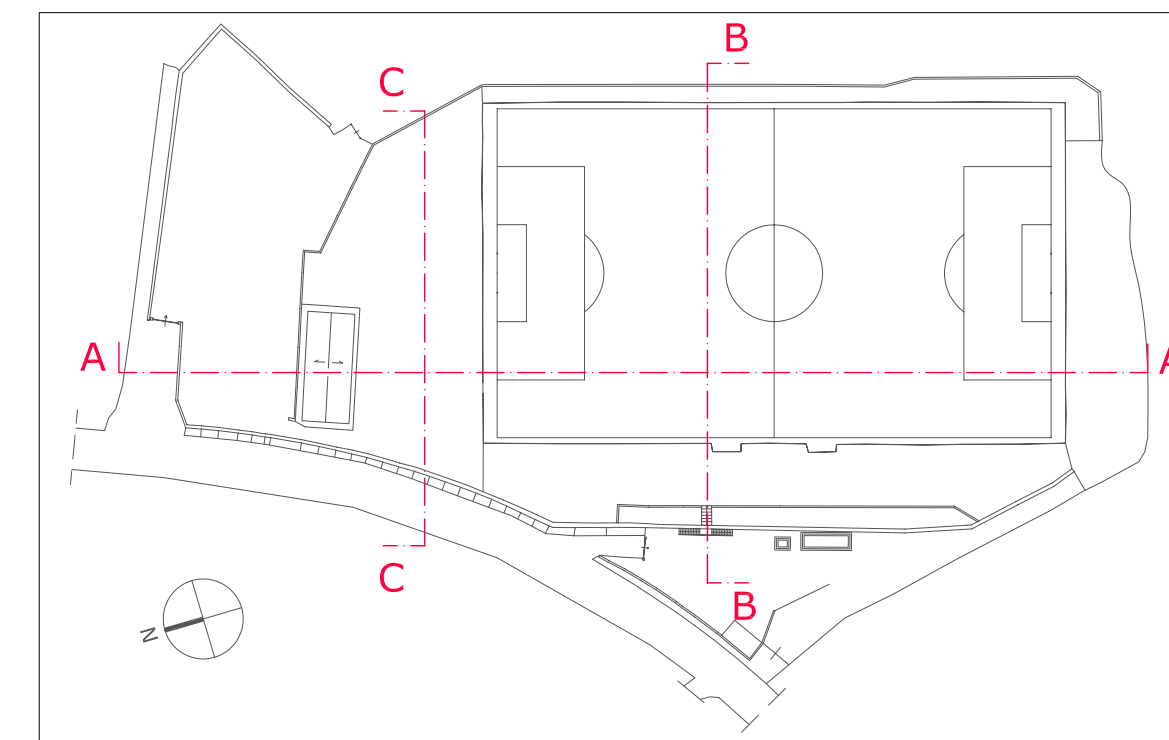

SEZIONE TRASVERSALE C - C