


Comune di Villafrati

Provincia di Palermo

"Lavori di rifacimento e ristrutturazione del campo sportivo comunale - campo di calcio"

PROGETTO ESECUTIVO

 

Il progettista:

Ing. Pietro Faraone
Ordine Ingg. di Palermo
Iscritto al n. 3699

Responsabile Unico del Procedimento:

Arch. Maria Tantillo

VALIDAZIONE PROGETTO ESECUTIVO
ai sensi dell'art. 55 del D.P.R. 207/2010 e s.m.i.

e
PARERE TECNICO ai sensi dell'art. 5, comma 3,
della L.R. n. 12/2011.

Villafrati

Tipo di elaborato: ARCHITETTONICI -Stato di fatto -Servizio pubblico e biglietteria

Oggetto: Pianta, prospetti e sezione

N. Tav.: A.04

Scala: 1:50



Data:

Fase: VERIFICA


Responsabile del Procedimento:

Conforme Non conforme Conformità condizionata a:


1 - SERVIZI PER IL PUBBLICO

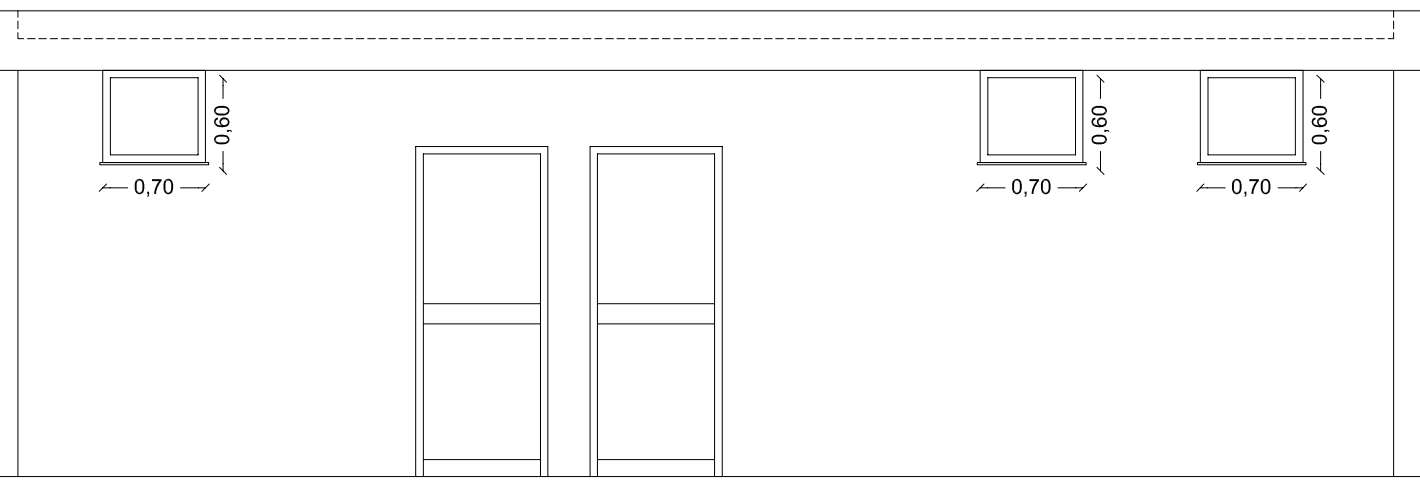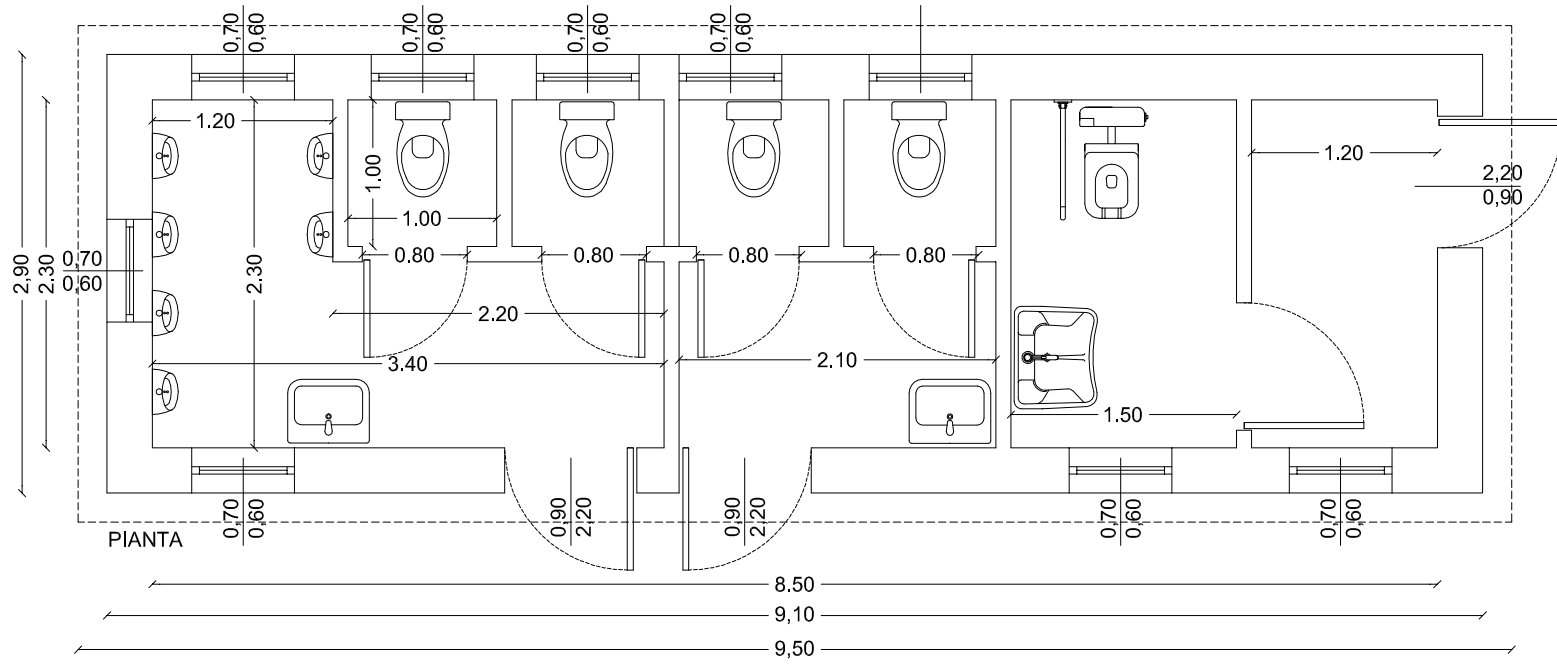


PROSPETTO ANTERIORE

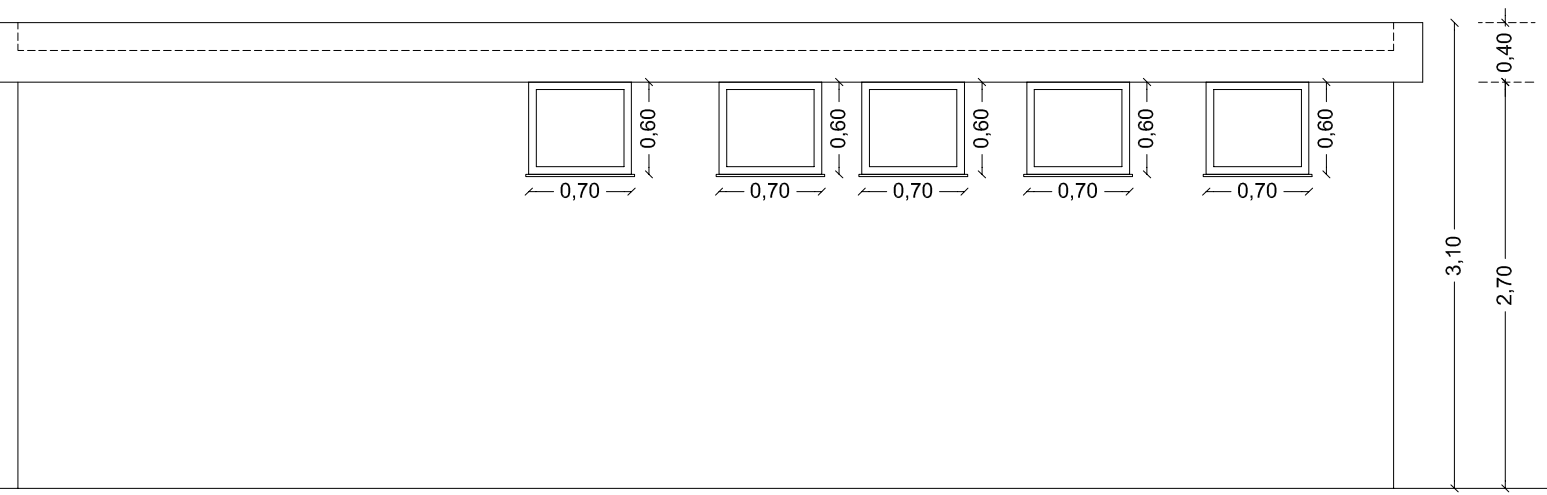

PROSPETTO POSTERIORE

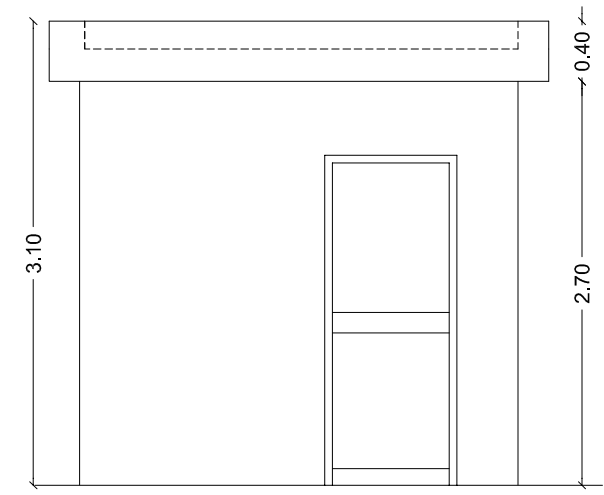


PROSPETTO LATERALE DX

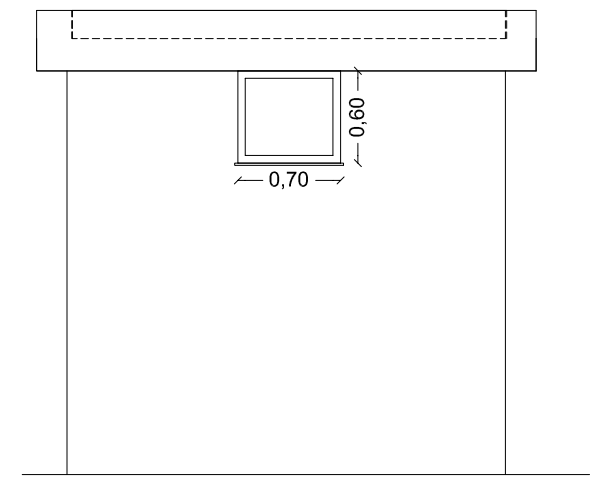


PROSPETTO LATERALE SX



2 - BIGLIETTERIA

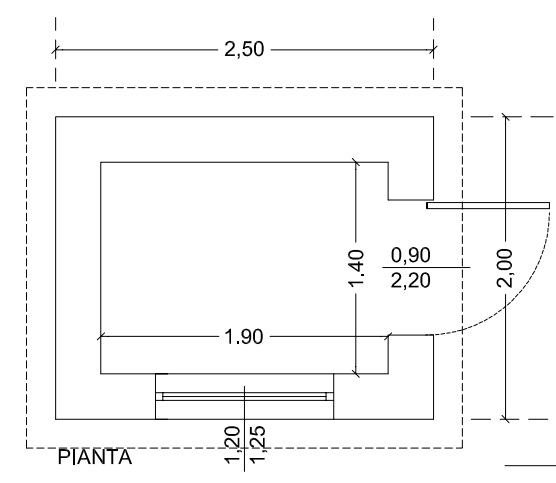

PIANTA

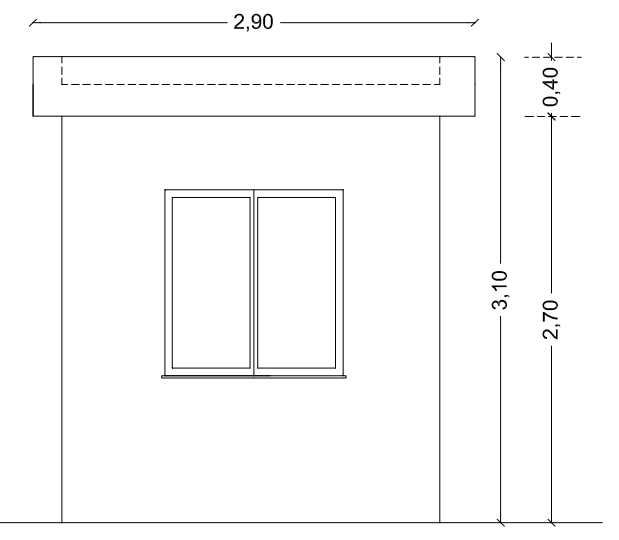

PROSPETTO ANTERIORE

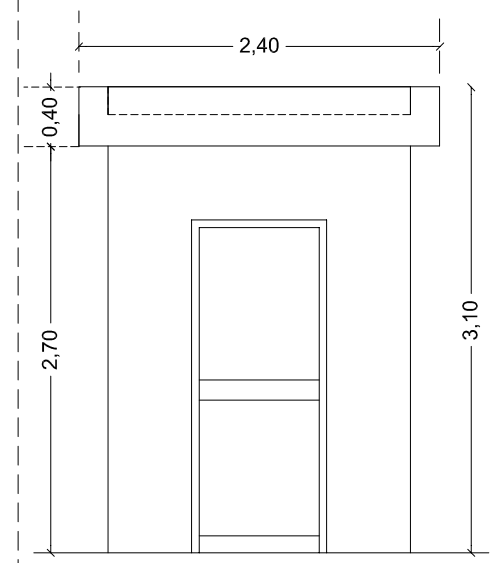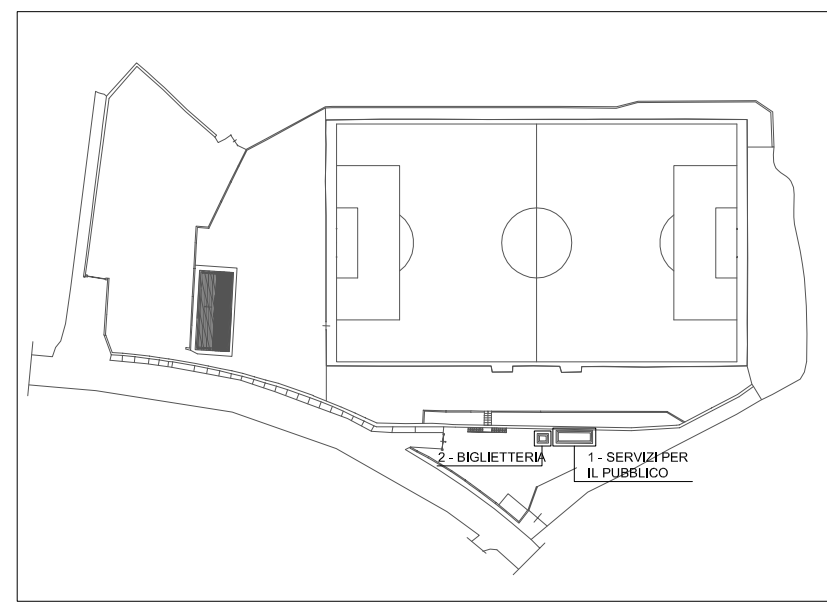

PROSPETTO LATERALE