


Comune di Villafrati

Provincia di Palermo

"Lavori di rifacimento e ristrutturazione del campo sportivo comunale - campo di calcio"

PROGETTO ESECUTIVO

 

Il progettista:

Ing. Pietro Faraone
Ordine Ingg. di Palermo
Iscritto al n. 3699

Responsabile Unico del Procedimento:

Arch. Maria Tantillo

VALIDAZIONE PROGETTO ESECUTIVO
ai sensi dell'art. 55 del D.P.R. 207/2010 e s.m.i.

e
PARERE TECNICO ai sensi dell'art. 5, comma 3,
della L.R. n. 12/2011.

Villafrati

Tipo di elaborato: ARCHITETTONICI

Oggetto: **Particolari costruttivi**

N. Tav.: A.11

Scala: varie

Data:




Fase: VERIFICA

Responsabile del Procedimento:


Conforme Non conforme Conformità condizionata a:

Scala 1:10



PARTICOLARE RINGHIERA

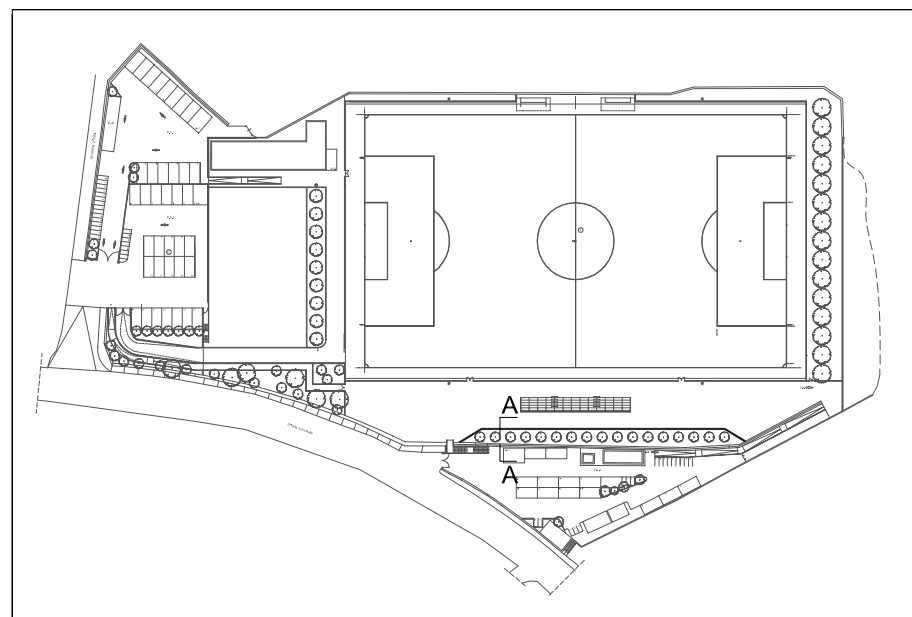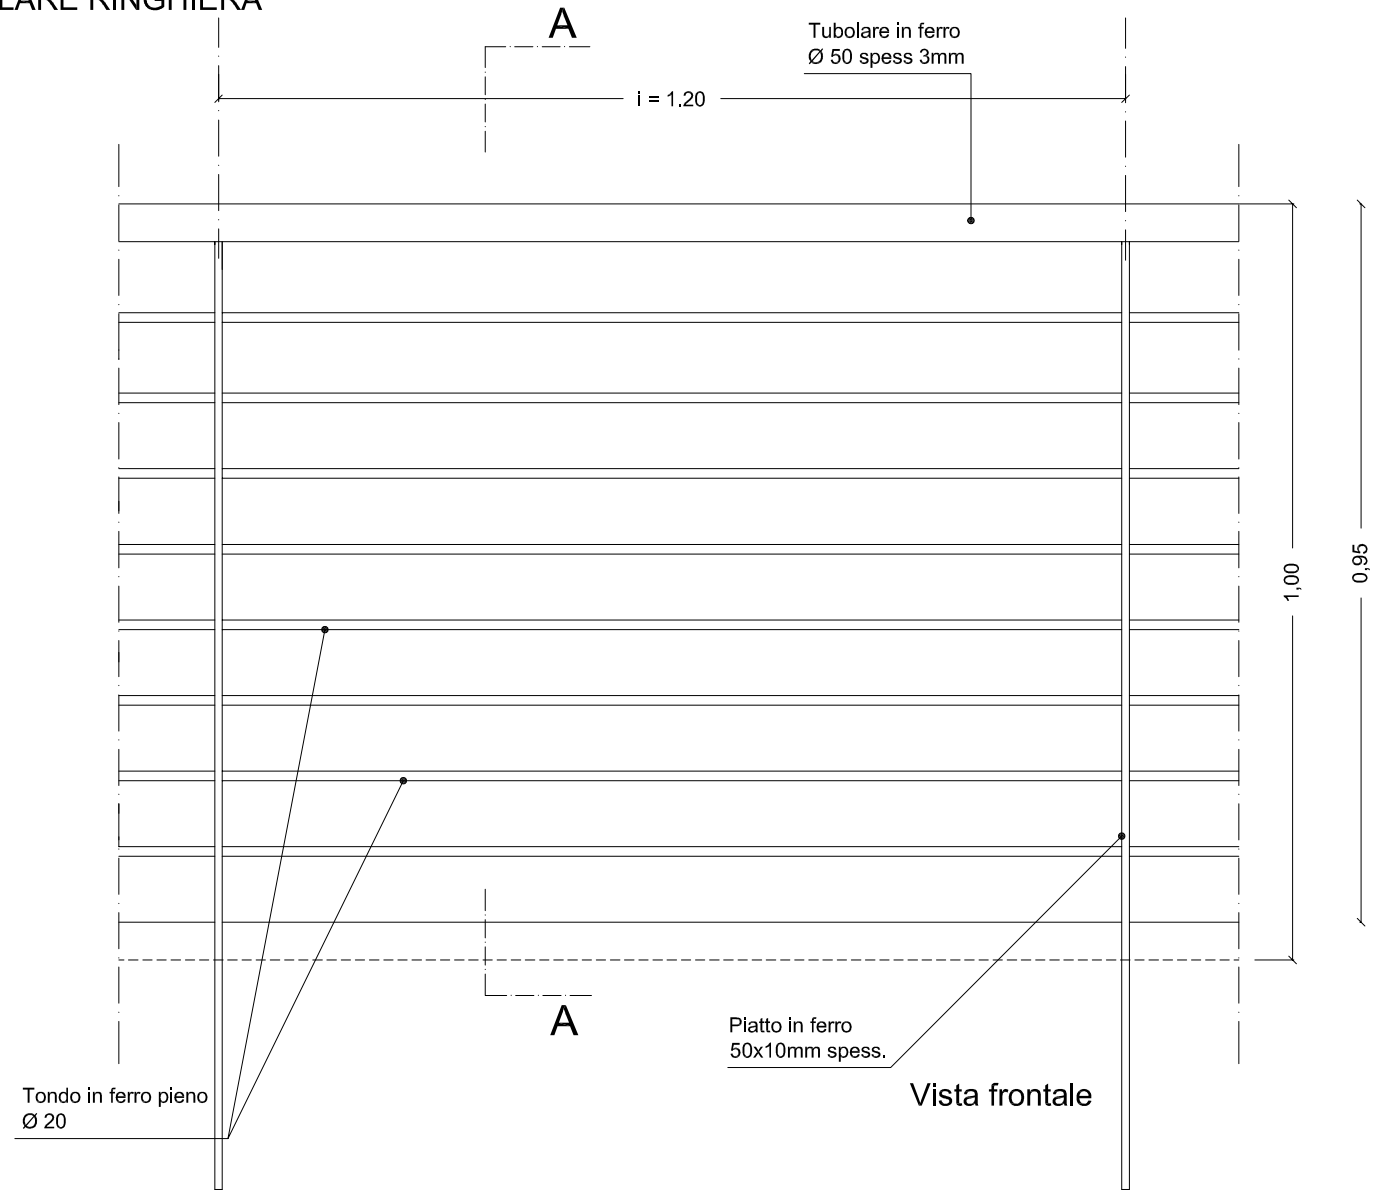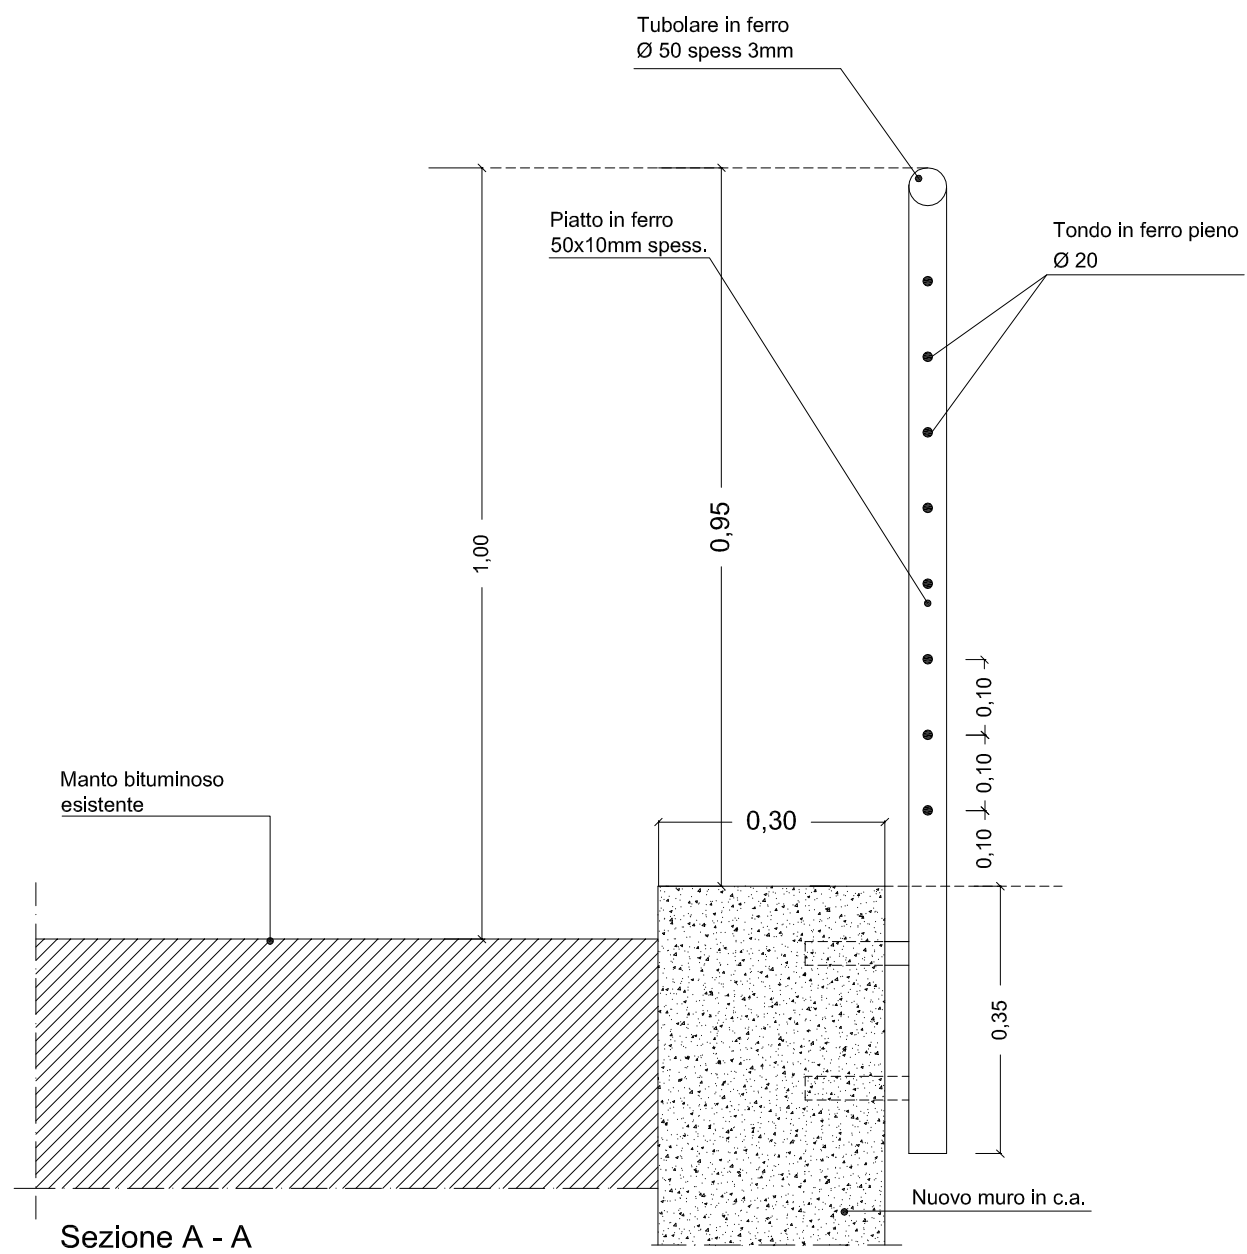


PARTICOLARE RAMPA D.A. E RINGHIERA

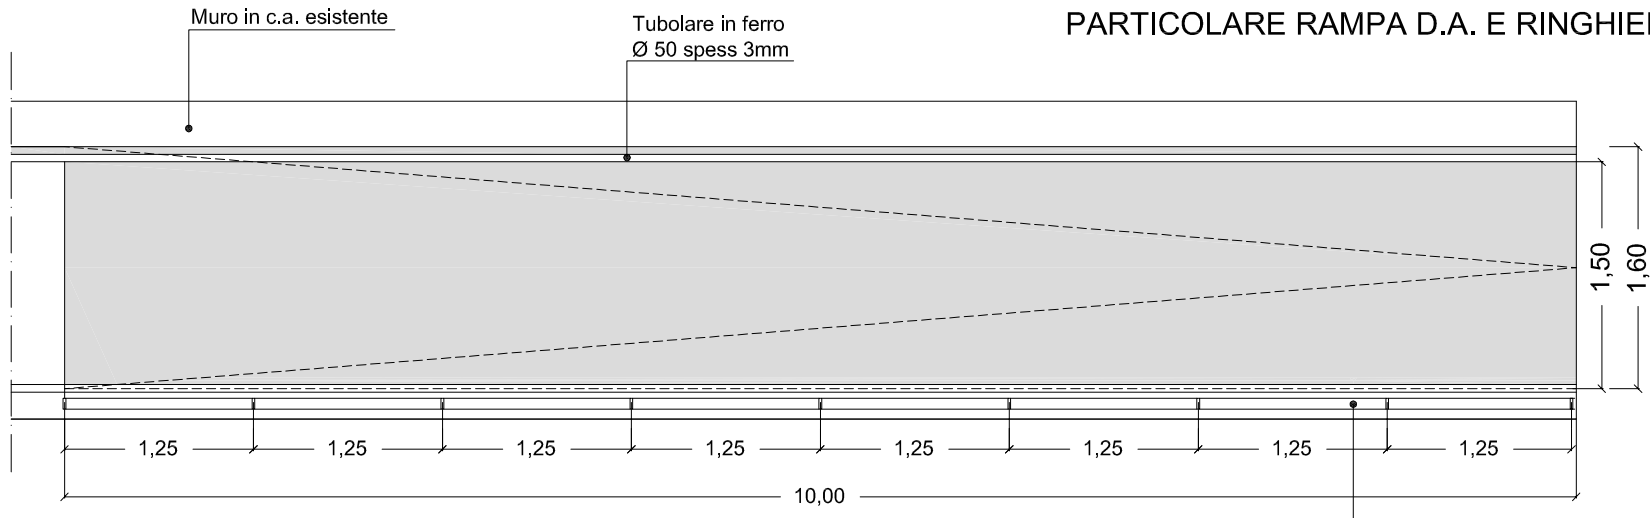

Pianta - Scala 1:50

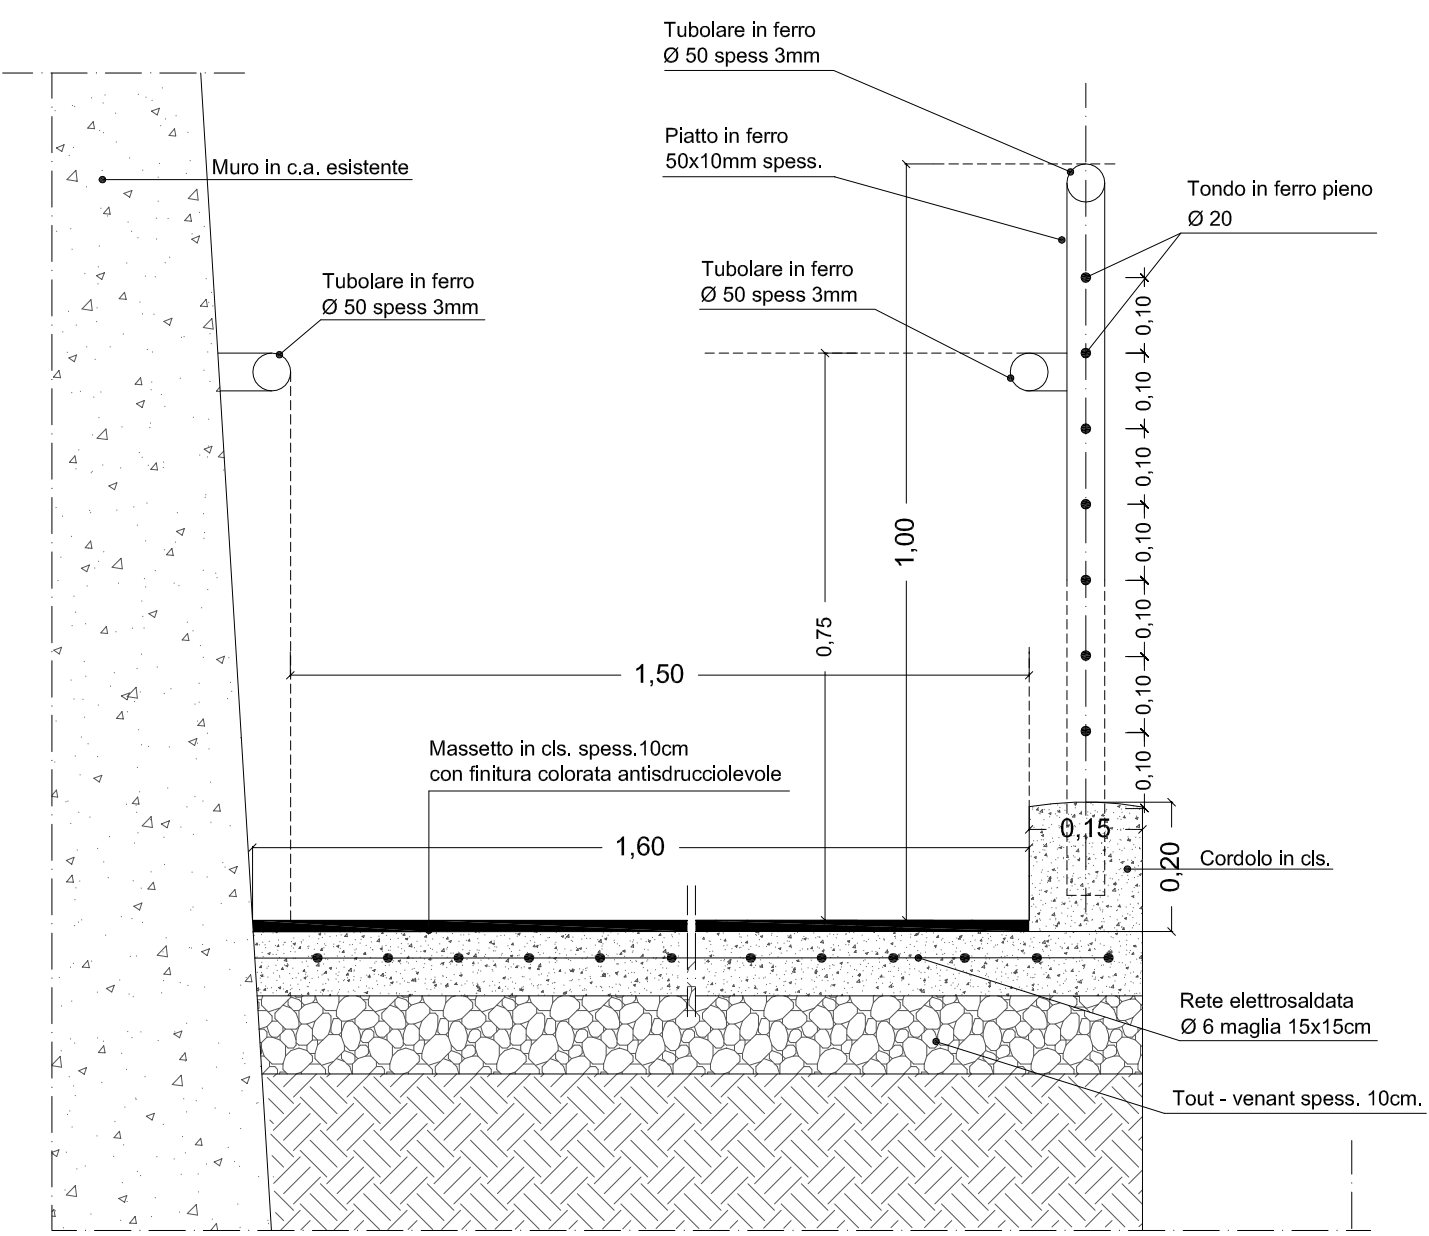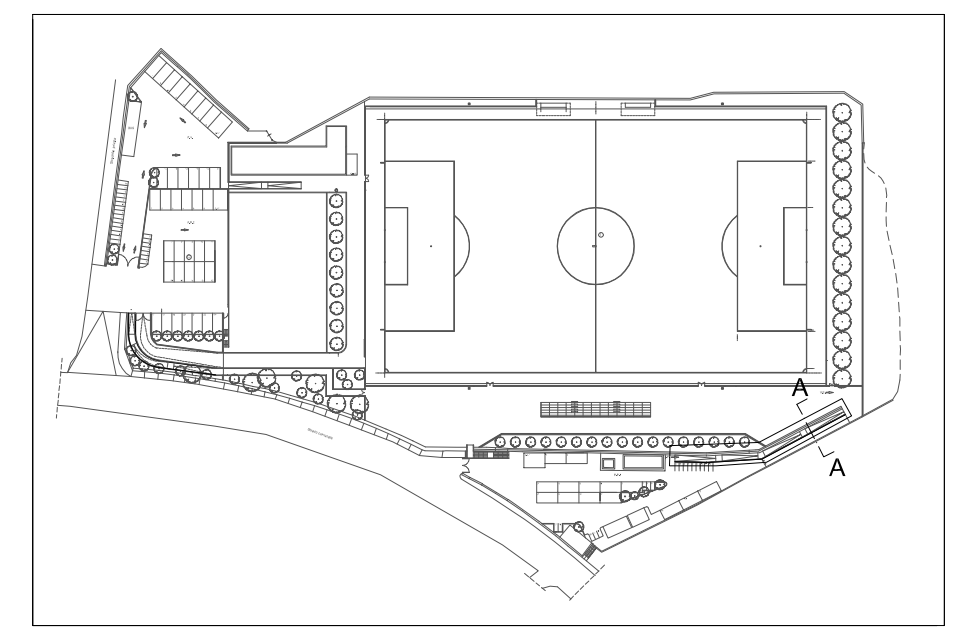


Sezione A - A - Scala 1:10

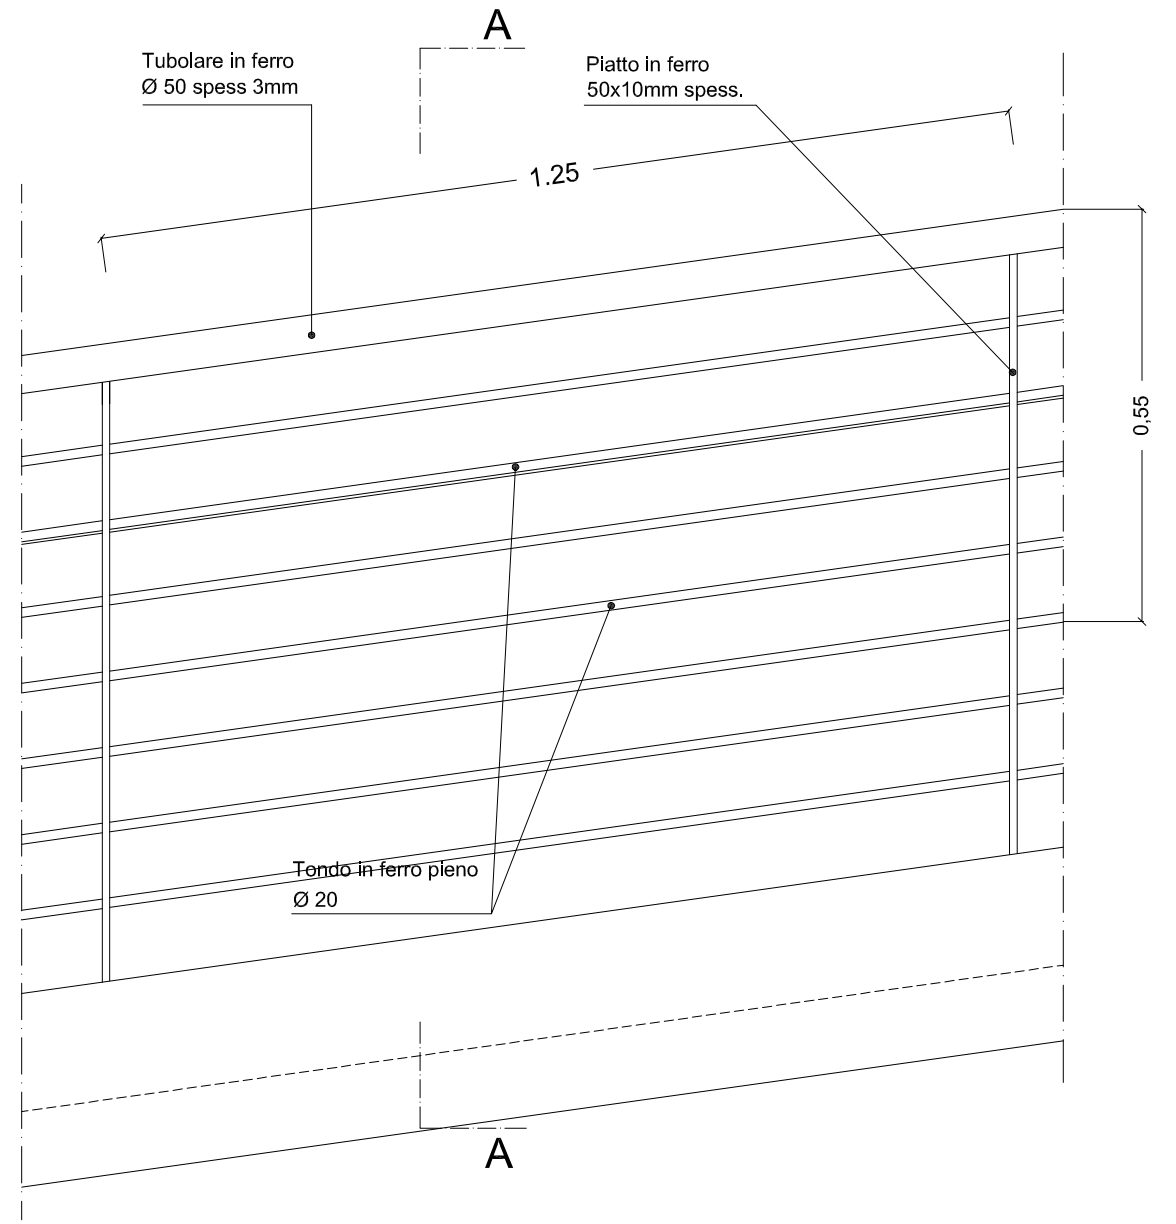

Vista frontale - Scala 1:10

PARTICOLARI CANCELLI PEDONALI


Cancello tipo "A"

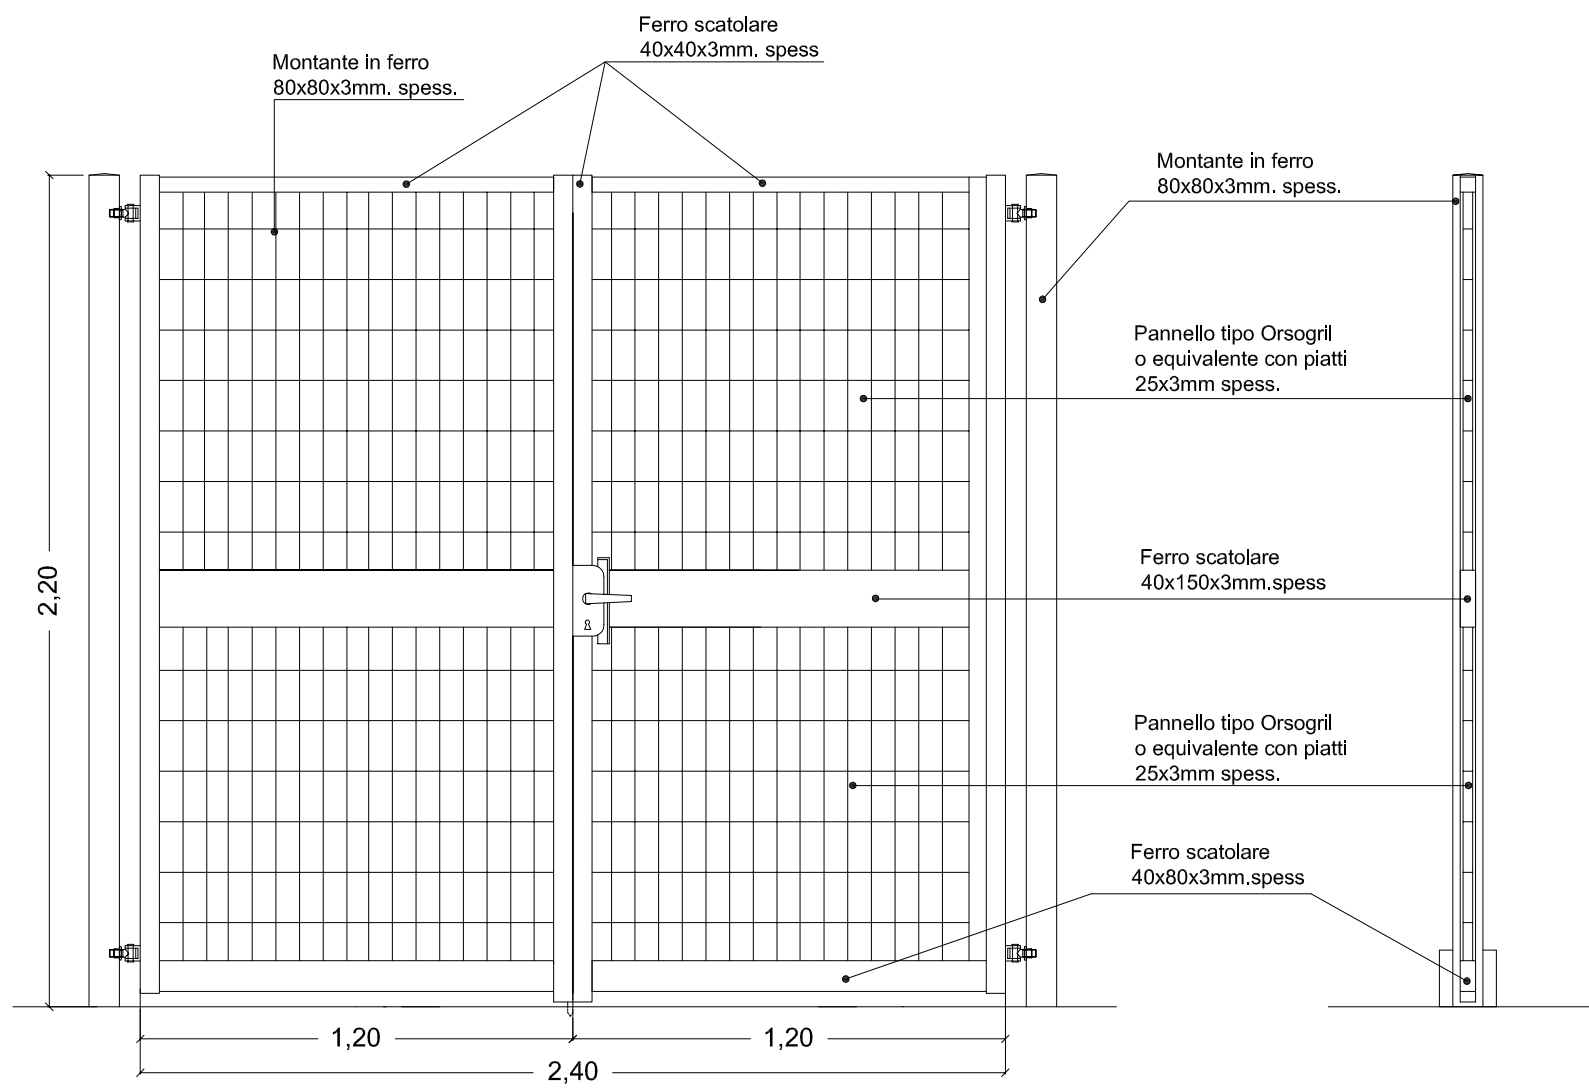


Vista frontale

Sezione A - A



Cancello tipo "B"

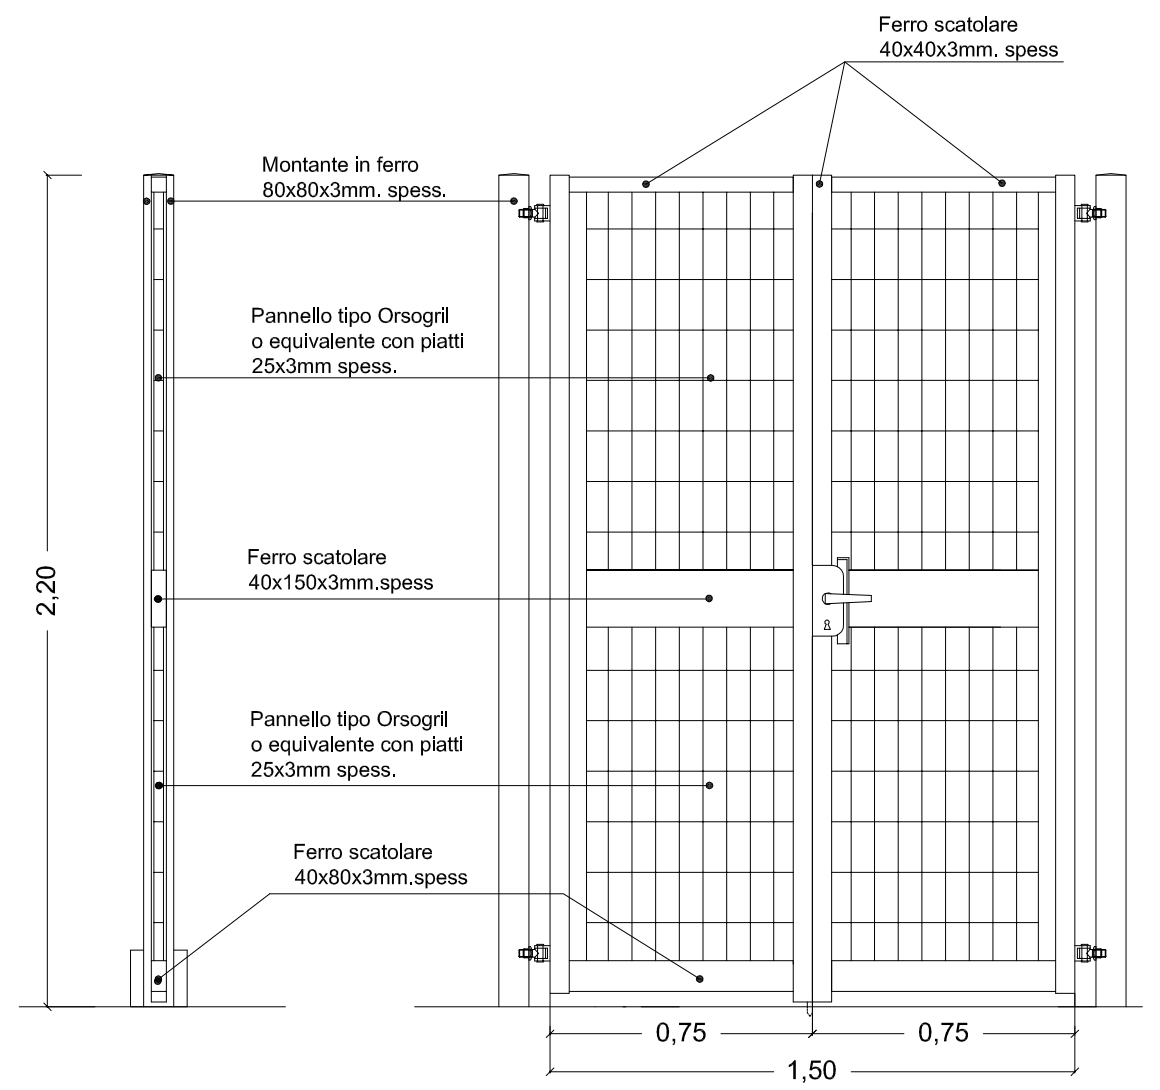

Vista frontale

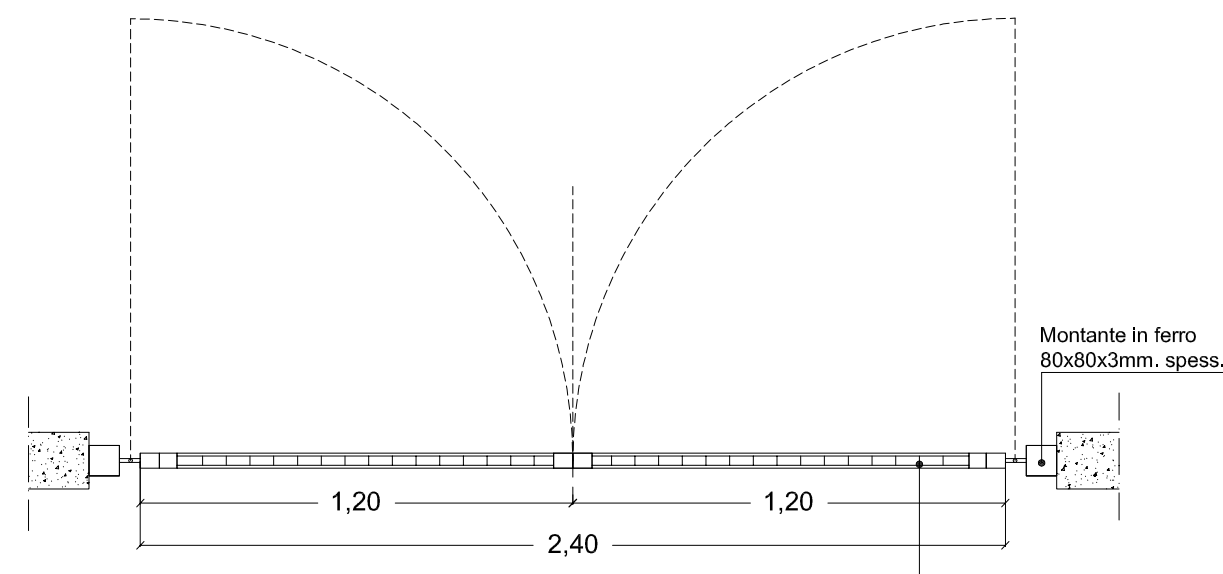

Pianta

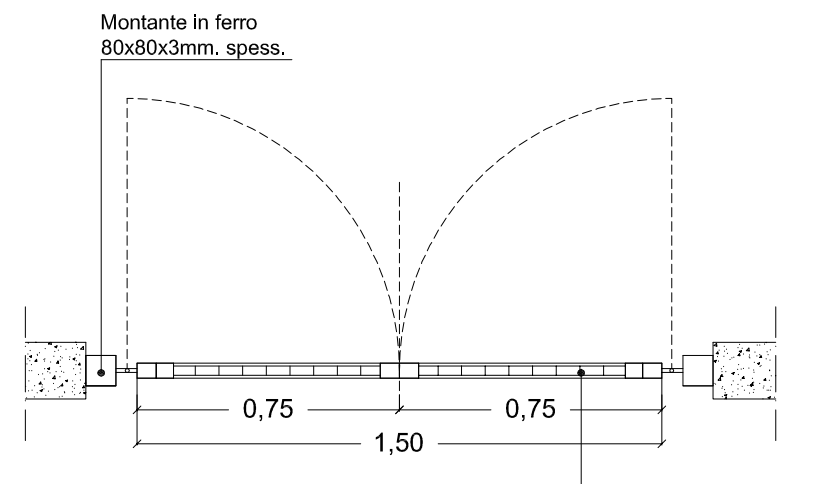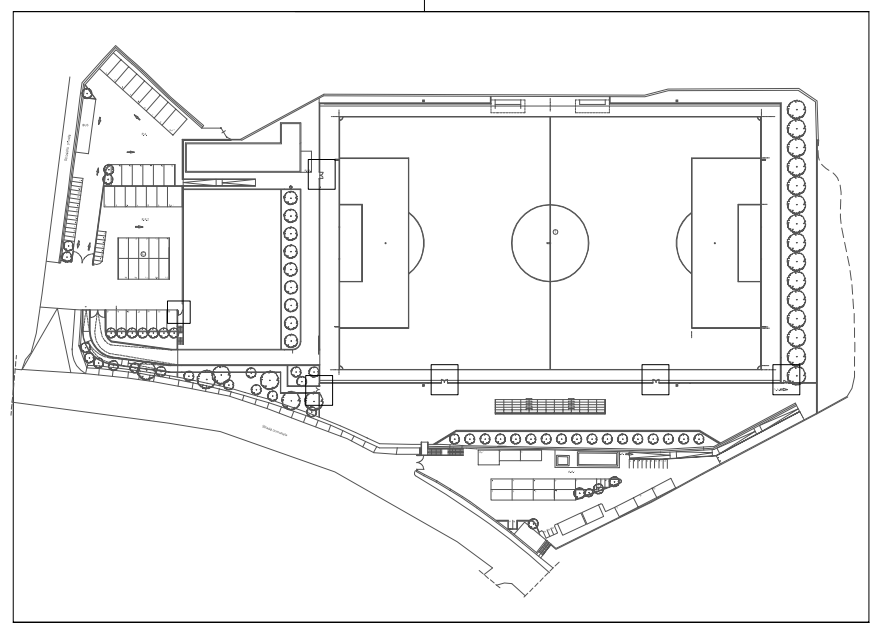

Pianta

Cancello tipo "C" _____

