


Comune di Villafrati
Provincia di Palermo

"Lavori di rifacimento e ristrutturazione del
campo sportivo comunale - campo di calcio"

PROGETTO ESECUTIVO

 

Il progettista:
Ing. Pietro Faraone
Codice Ingg. di Palermo
iscritto al n. 3699

Responsabile Unico del Procedimento:
Arch. Maria Taniello

VALIDAZIONE PROGETTO ESECUTIVO
di sensi dell'art. 50 del D.P.R. 207/2010 e s.m.i.
PARERE TECNICO ai sensi dell'art. 5, comma 3,
della L.R. n. 12/2011.
Villafra

Tipo di elaborato: IMPIANTI TECNOLOGICI - Impianto fognario

N. Tav.: IT.F02

Oggetto: **Planimetria generale**


Scala: 1:200

Data: Ott. 2014

Fase: VERIFICA

Responsabile del Procedimento:

Conforme Non conforme Conformità condizionata a:

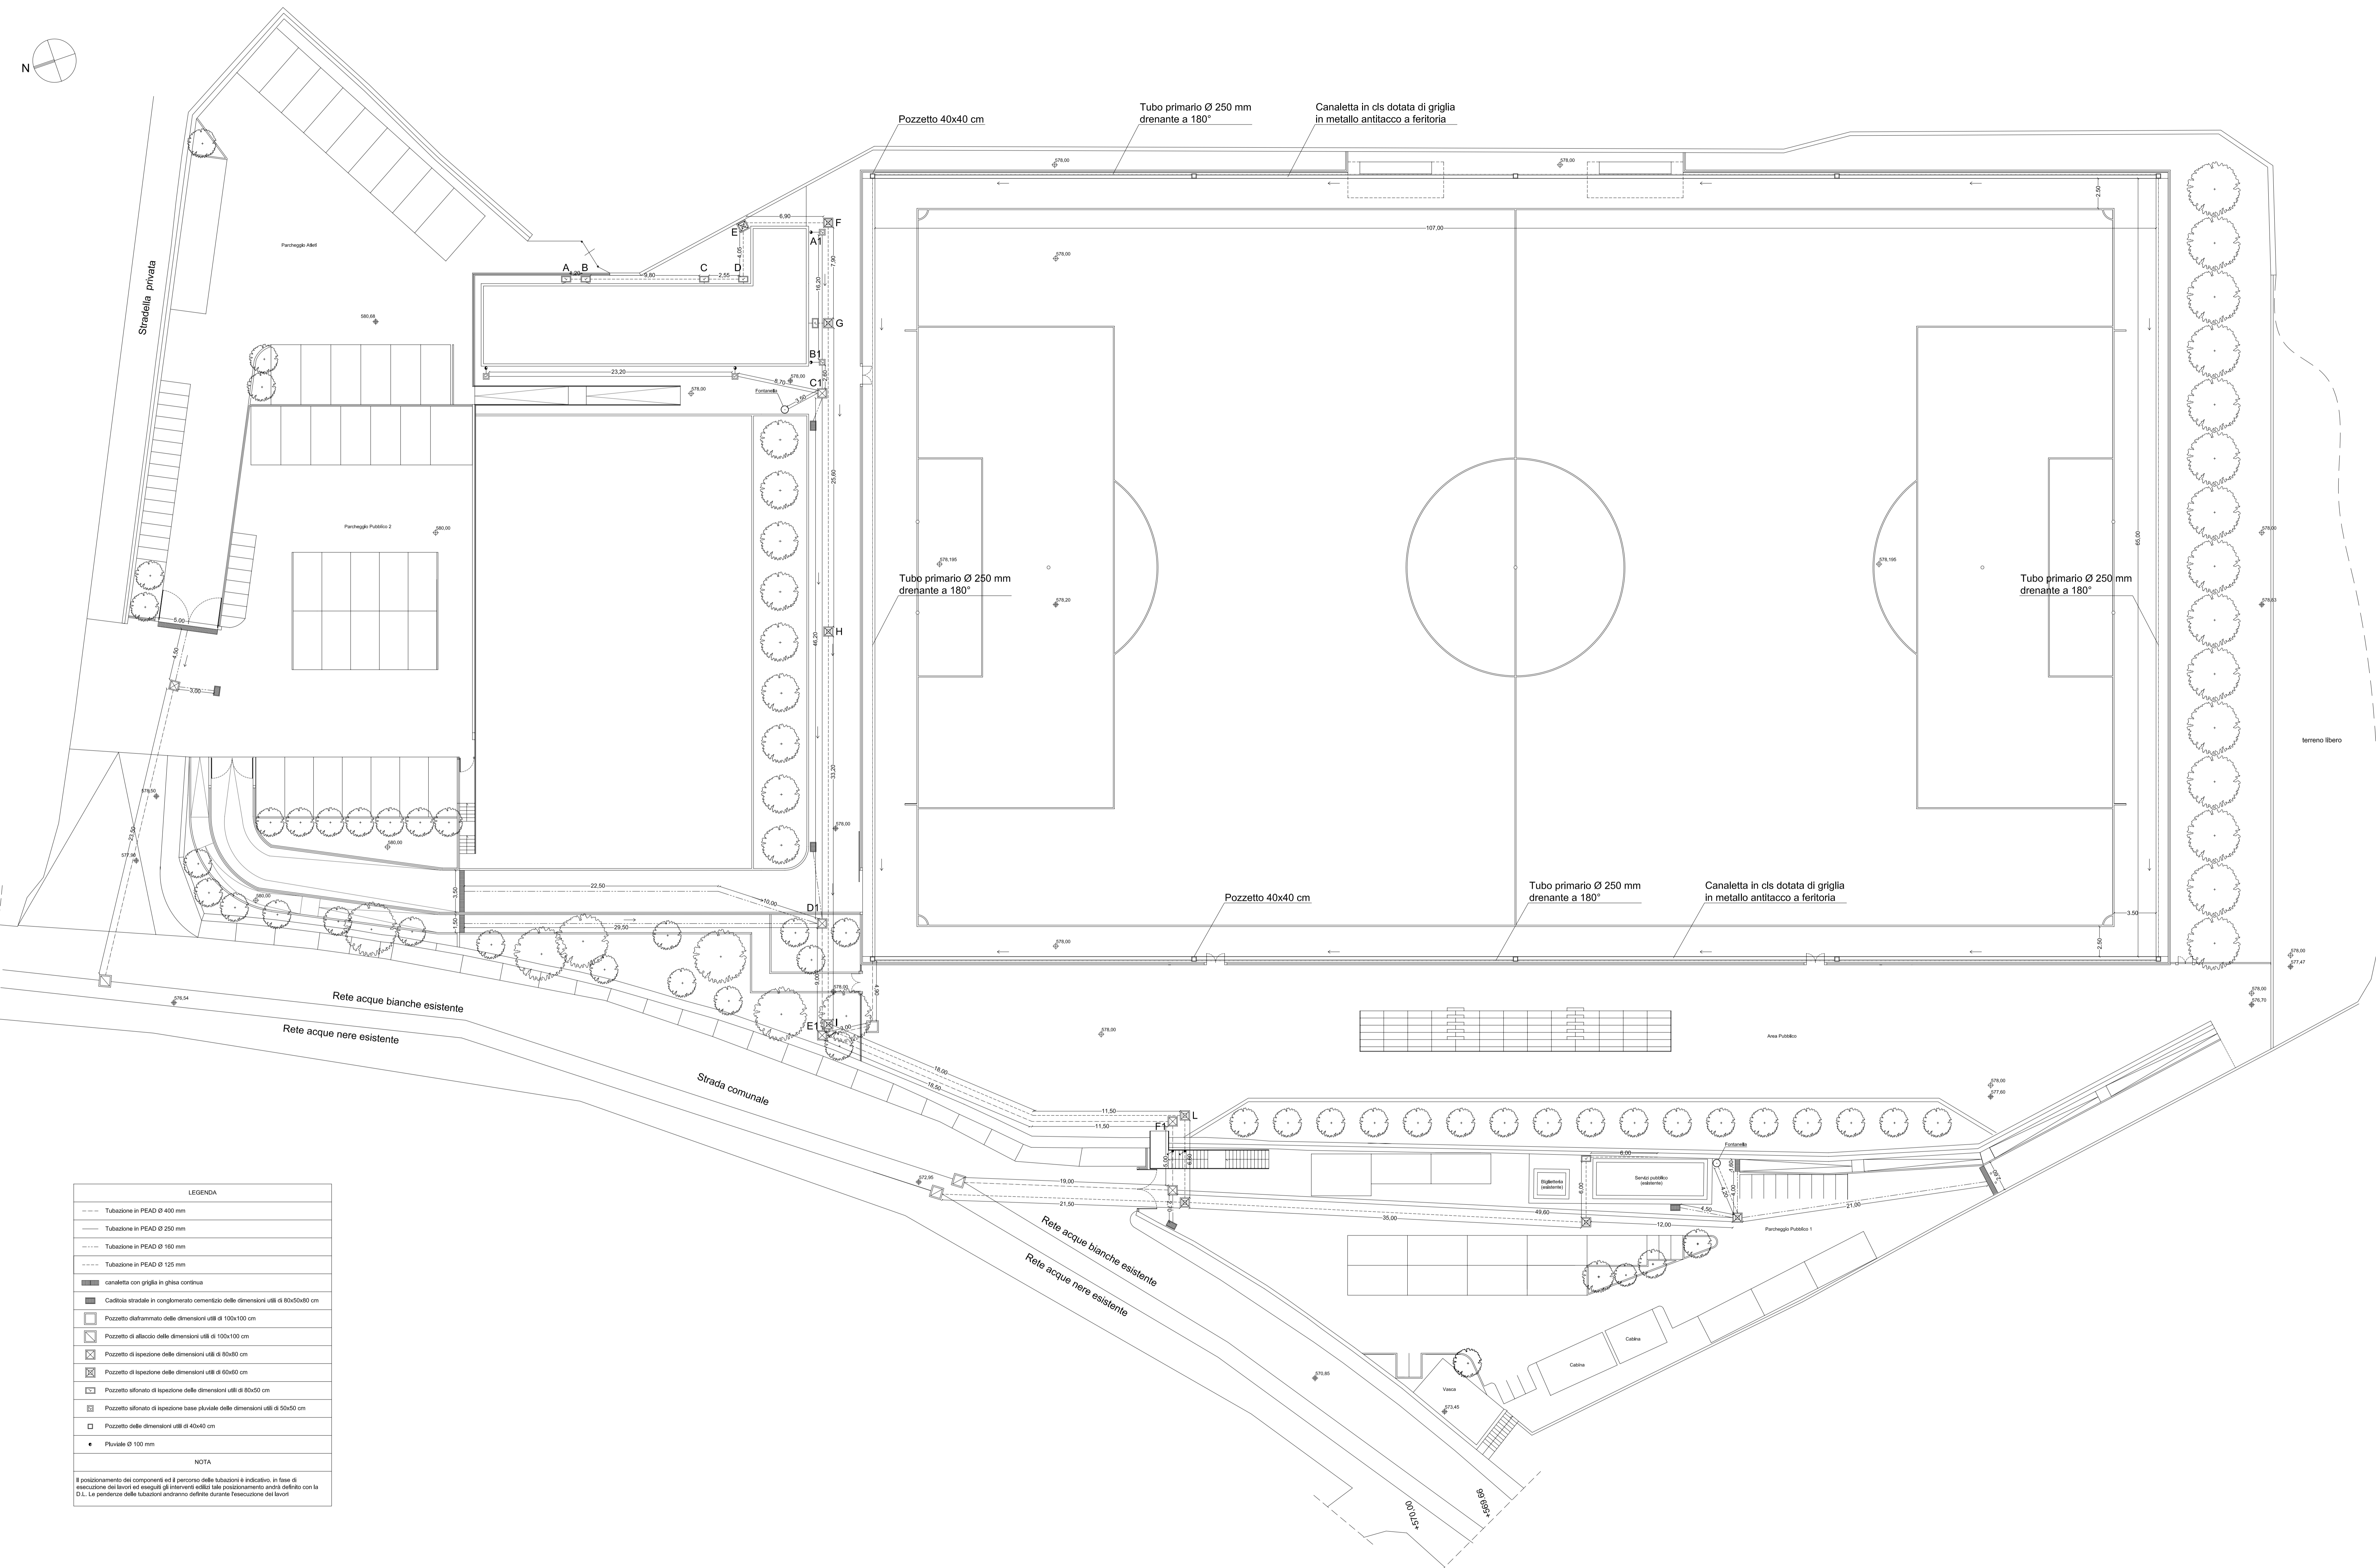

LEGENDA	
---	Tubazione in PEAD Ø 400 mm
---	Tubazione in PEAD Ø 250 mm
---	Tubazione in PEAD Ø 160 mm
---	Tubazione in PEAD Ø 125 mm
■	canaletta con griglia in ghisa continua

NOTA
