


Comune di Villafrați
Provincia di Palermo

"Lavori di rifacimento e ristrutturazione del
campo sportivo comunale - campo di calcio"

PROGETTO ESECUTIVO

 

Il progettista:
Ing. Pietro Faraone
Ordine Ingg. di Palermo
Scritto al n. 3699

Responsabile Unico del Procedimento:
Arch. Maria Tantillo


VALIDAZIONE PROGETTO ESECUTIVO
ai sensi dell'art. 25 del D.P.R. 207/2010 e s.m.i.
PARERE TECNICO ai sensi dell'art. 5, comma 2,
della L.R. n. 12/2011.
Villafrați

Tipo di elaborato: IMPIANTI TECNOLOGICI - Impianto idrico-sanitario
Oggetto: Planimetria generale

N. Tav.: IT.02
Scala: 1:200
Data: Ott. 2014

Fase: VERIFICA
Conforme Non conforme Conformità condizionata a:

Responsabile del Procedimento:

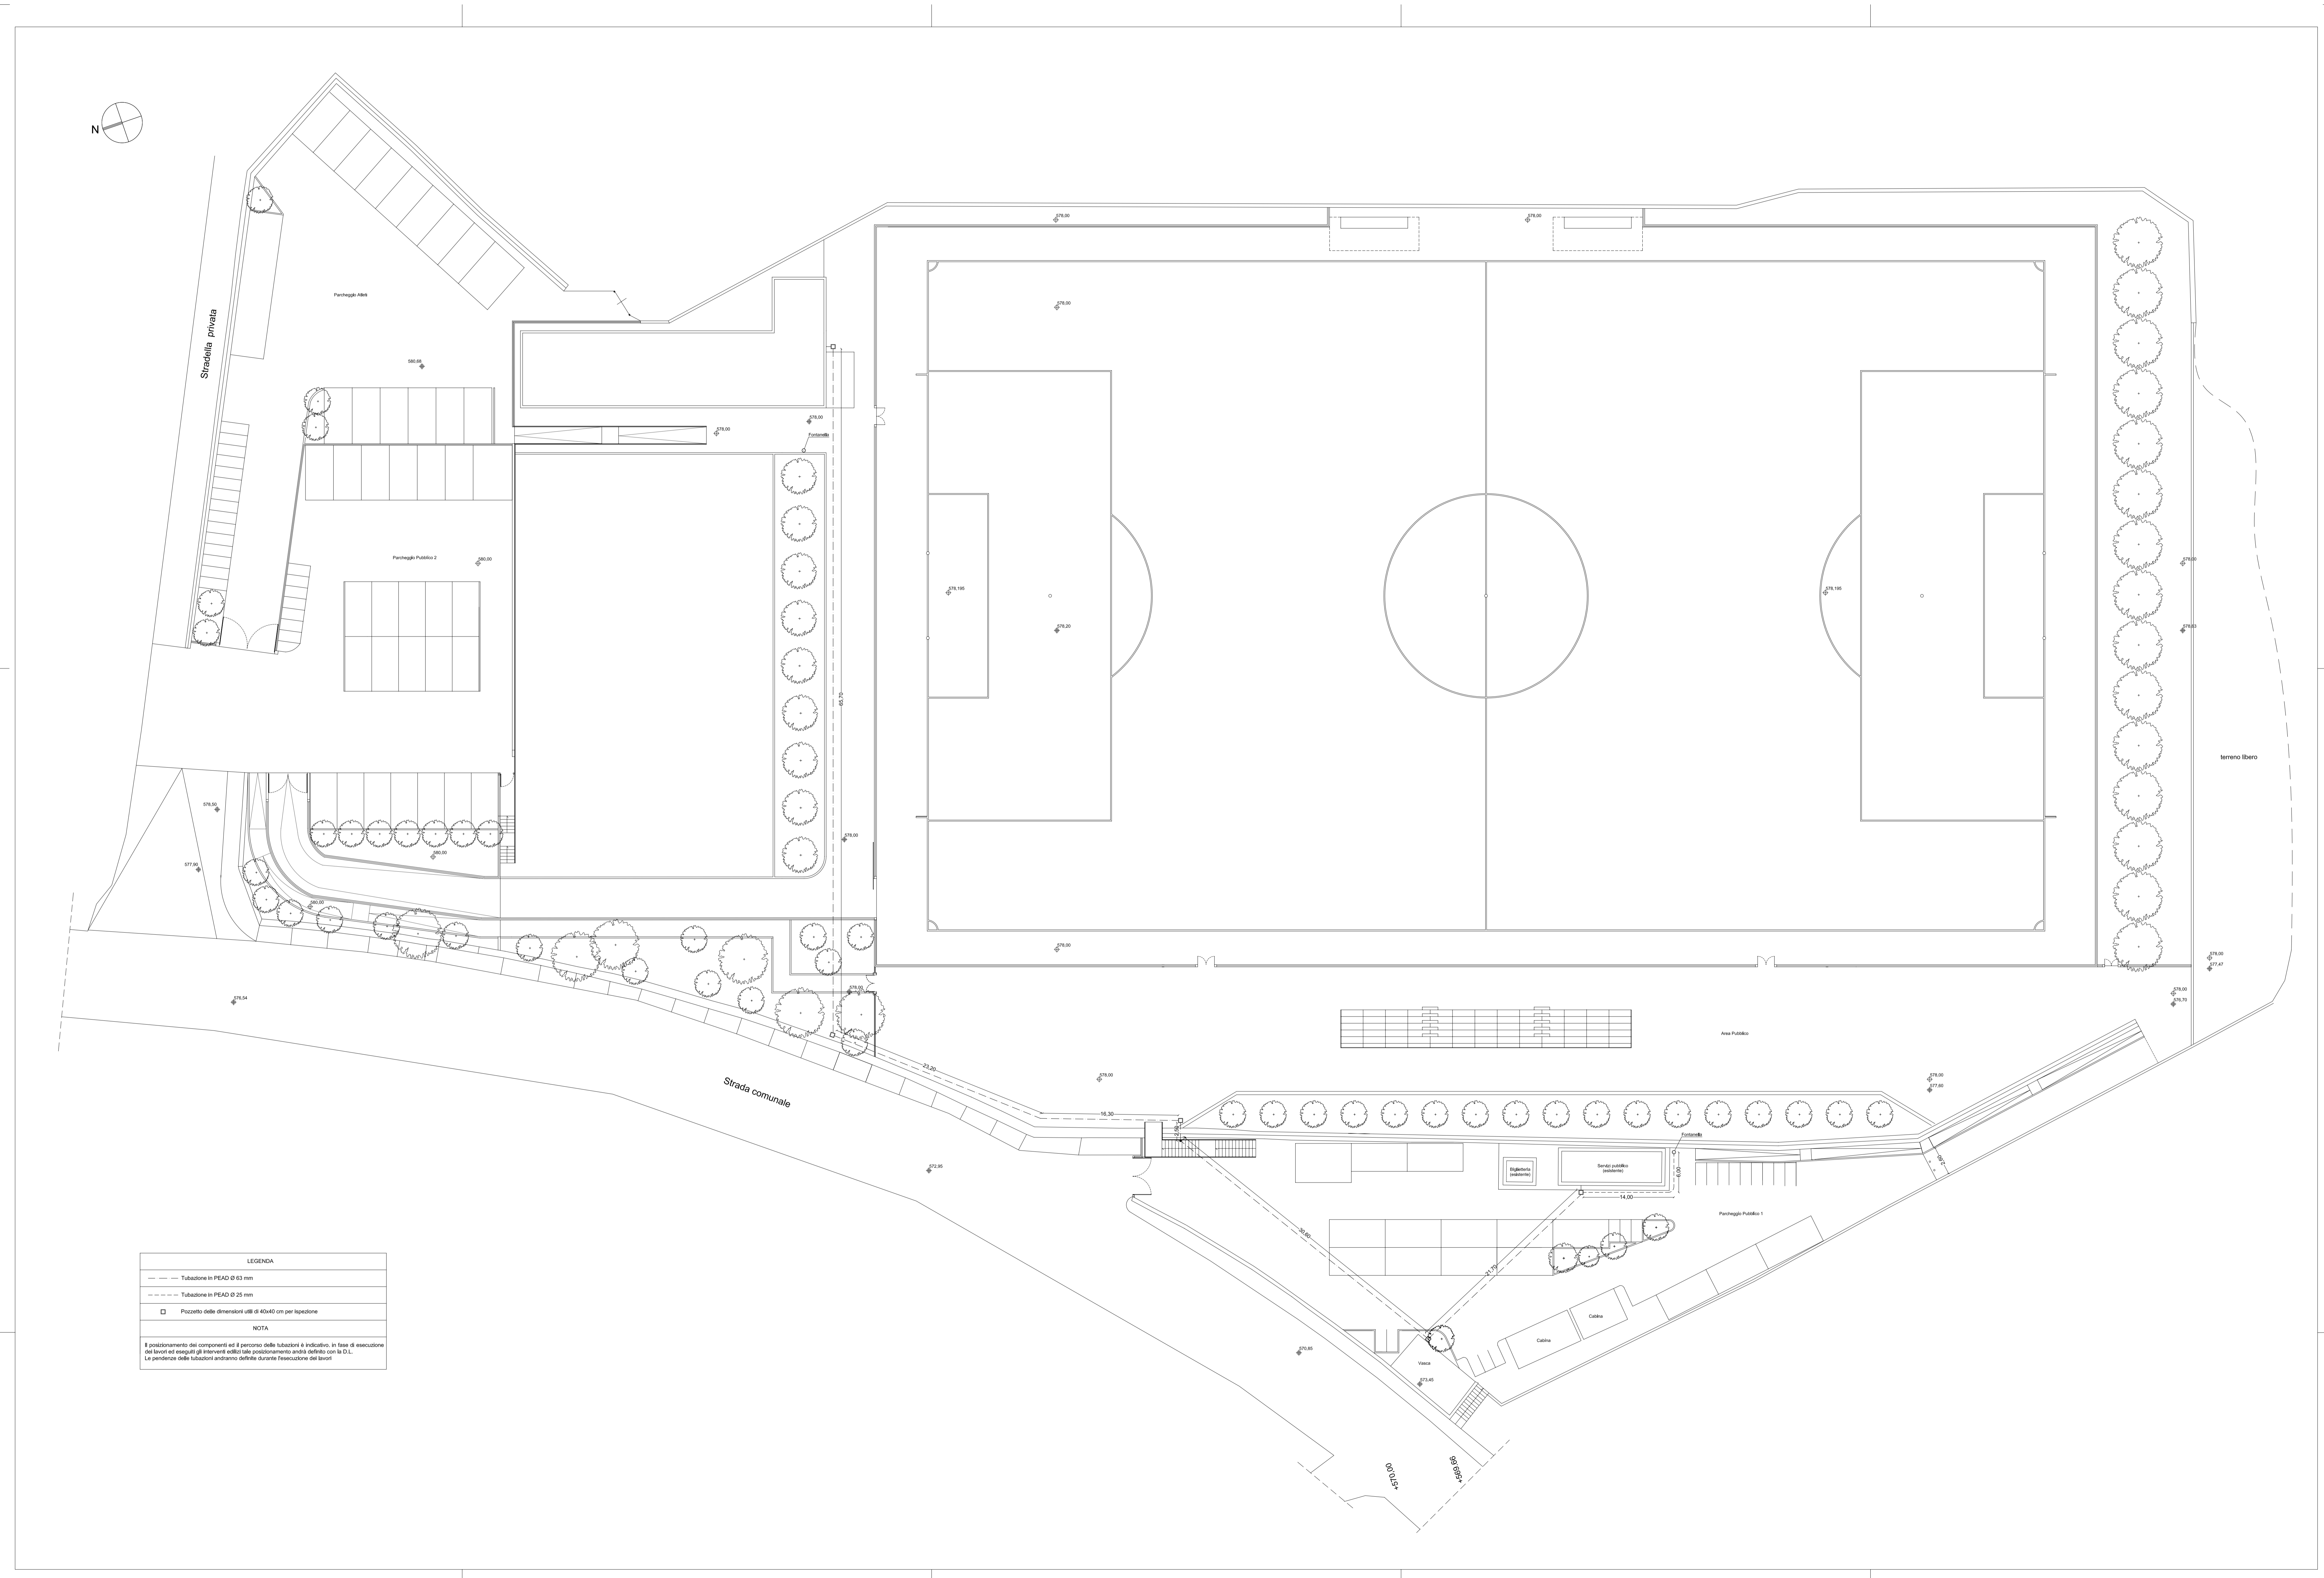

LEGENDA	
---	Tubazione in PEAD di 63 mm
---	Tubazione in PEAD di 25 mm
□	Pozzetto delle dimensioni utili di 45x45 cm per spessore

NOTA

Il posizionamento dei componenti ed il percorso delle tubazioni è indicativo. In fase di esecuzione dell'opera ed in caso di interventi sulla disposizione sono liberati con le D.L. Le pendenze delle tubazioni andranno definite durante l'esecuzione dei lavori.