

Comune di Villafrati
Provincia di Palermo

"Lavori di rifacimento e ristrutturazione del
campo sportivo comunale - campo di calcio"

PROGETTO ESECUTIVO



Il progettista:
Ing. Pietro Faraone
Codice Ingg. di Palermo
iscritto al n. 3699

Responsabile Unico del Procedimento:
Arch. Maria Taniello

VALIDAZIONE PROGETTO ESECUTIVO
di sensi dell'art. 50 del D.P.R. 207/2010 e s.m.i.
PARERE TECNICO di sensi dell'art. 5, comma 3,
della L.R. n. 12/2011.
Villafra

Tipo di elaborato: IMPIANTI TECNOLOGICI - Impianto termico

N. Tav.: IT.T02

Oggetto: Planimetria generale



Scala: 1:200

Data: Ott. 2014

Fase: VERIFICA

Responsabile del Procedimento:

Conforme Non conforme Conformità condizionata a:

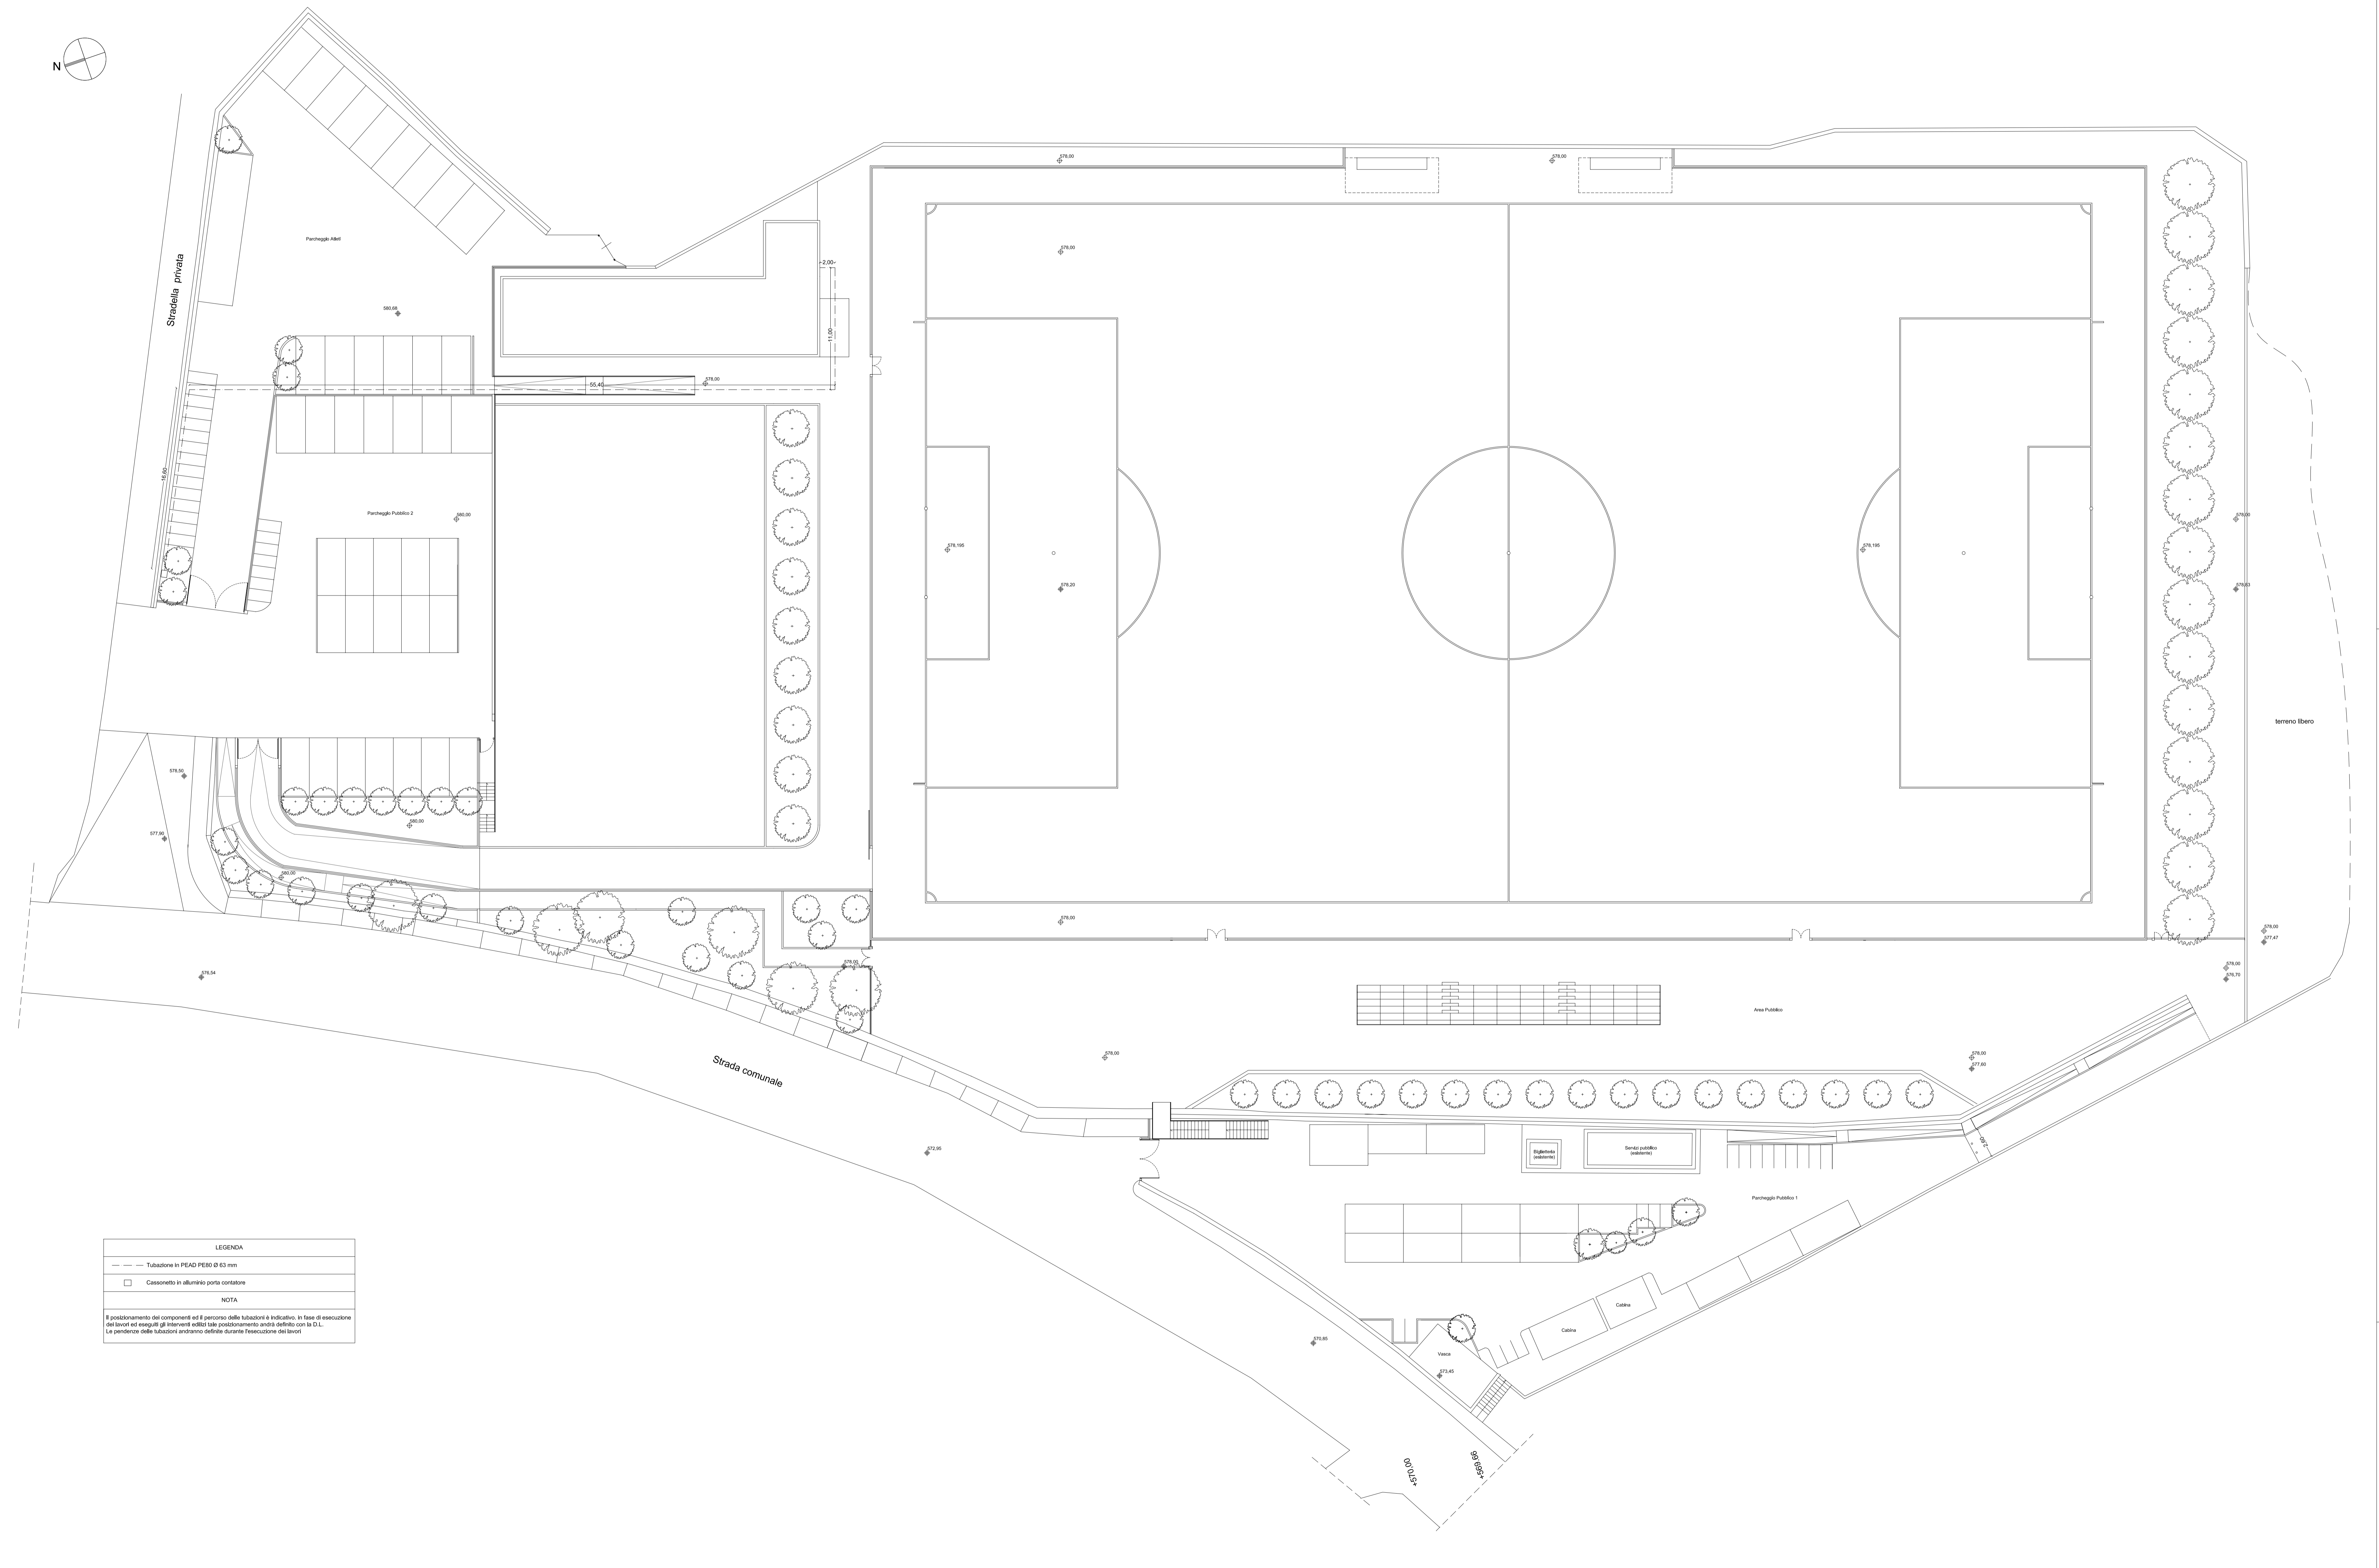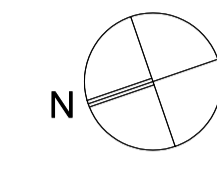

LEGENDA	
	Tubazione in PEAD PERO D 83 mm
	Casone in allumina poro coibente
NOTA	
Il posizionamento dei componenti ed il percorso delle tubazioni è indicativo. In fase di esecuzione verificare ed adeguare gli interventi edili (se condizionamento) anche riferito con la D.U. Le pendenze delle tubazioni andranno definite durante l'esecuzione dei lavori.	