


Comune di Villafrati
Provincia di Palermo

"Lavori di rifacimento e ristrutturazione del
campo sportivo comunale - campo di calcio"

PROGETTO ESECUTIVO

 

Il progettista:
Ing. Pietro Faracò
Ordine Ingg. di Palermo
numero di n. 3559

Responsabile Unico del Procedimento:
Arch. Maria Tantillo

VALIDAZIONE PROGETTO ESECUTIVO
ai sensi dell'art. 55 del D.P.R. 207/2010 e s.m.i.
e
PARERE TECNICO ai sensi dell'art. 5, comma 3,
della L.R. n. 1220/11.
Vikarai

Tipo di elaborato: ARCHITETTONICI - Stato di fatto



N. Tav.: A,01
Scala: 1:200
Data: Ott. 2014

Oggetto: Planimetria generale

Fase: VERIFICA

Responsabile del Procedimento:

Conforme Non conforme Conformità condizionata a:

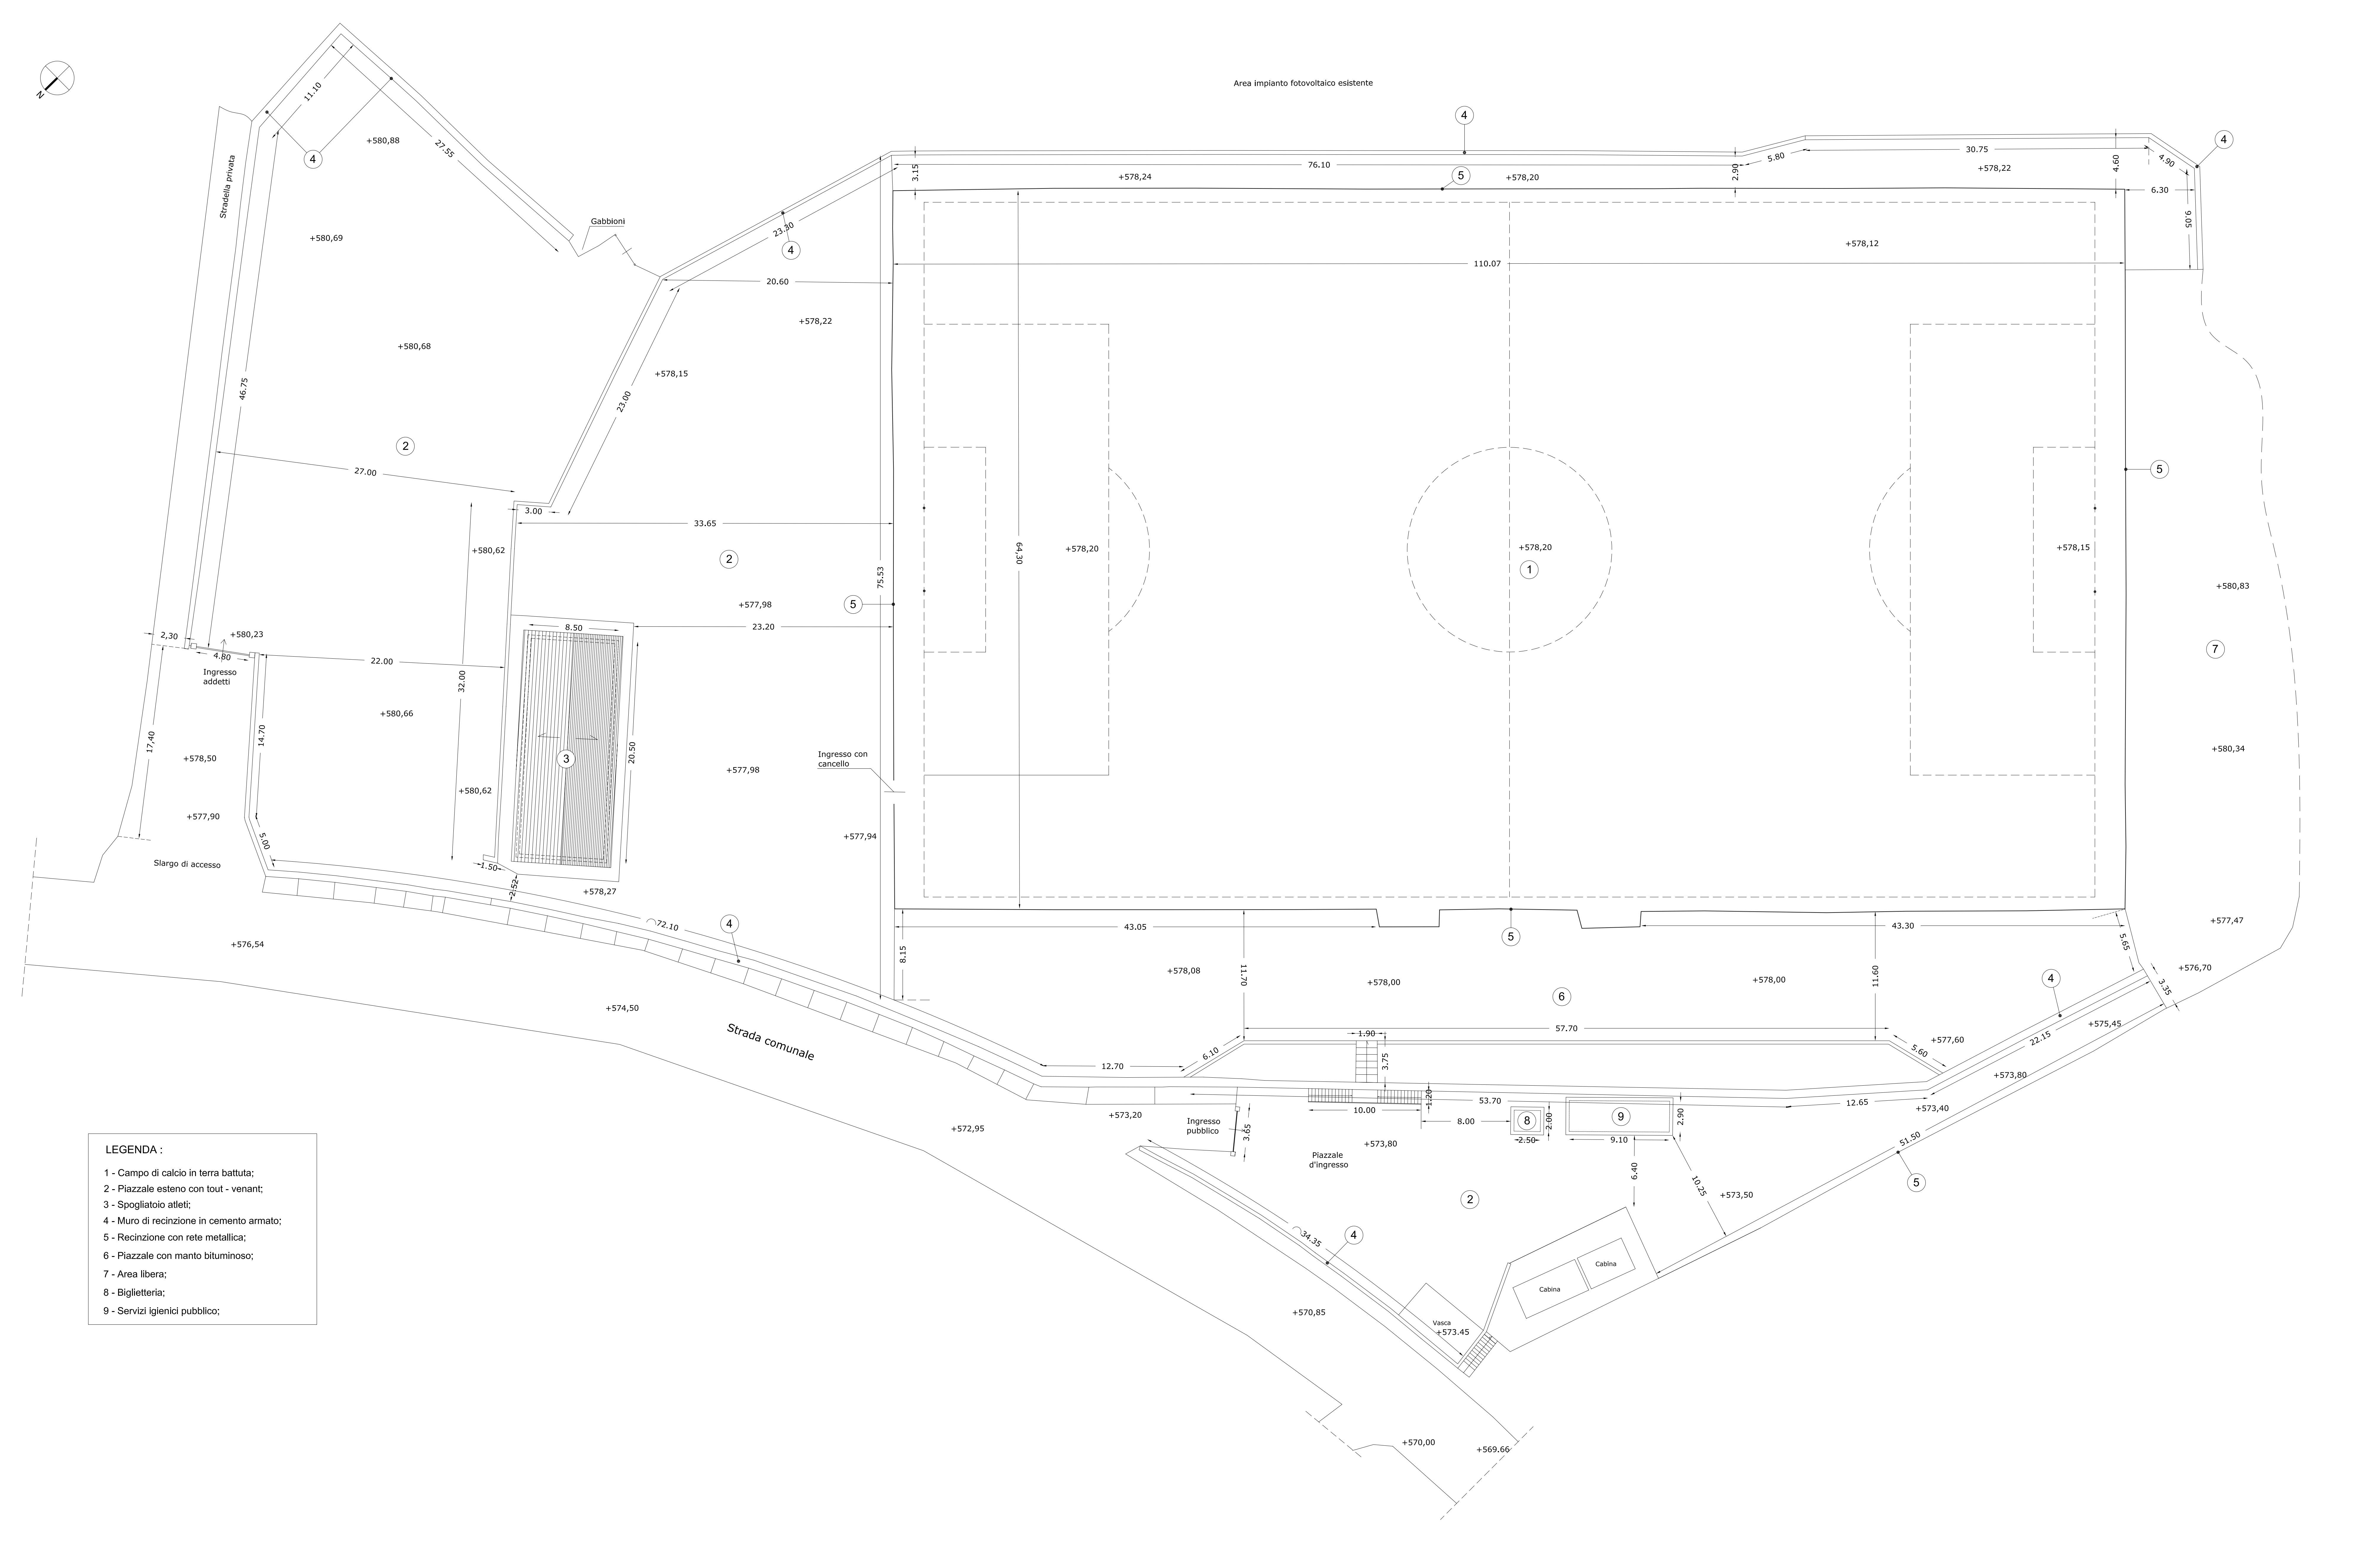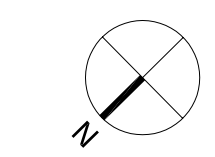

- LEGENDA :
- 1 - Campo di calcio in terra battuta;
 - 2 - Piazzale esteno con tout - venant;
 - 3 - Spogliatoio atleti;
 - 4 - Muro di recinzione in cemento armato;
 - 5 - Recinzione con rete metallica;
 - 6 - Piazzale con manto bituminoso;
 - 7 - Area libera;
 - 8 - Biglietteria;
 - 9 - Servizi igienici pubblico;